


Nazwa organu prowadzącego państwowy zasób geodezyjny i kartograficzny	PREZYDENT MIASTA WAŁBRZYCHA
Identyfikator ewidencyjny materiału zasobu	P.0265.1982.430
Nazwa materiału zasobu	mapa zasadnicza
Data wykonania kopii materiału zasobu	2021.12.06
Imię, nazwisko i podpis osoby reprezentującej organ	INSPEKTOR Marcin Piłch

Powiat: m. Wałbrzych
Jednostka ewidencyjna: 026501_1, M. Wałbrzych
Obręb: 0015, Konradów Nr 15

MAPA ZASADNICZA SKALA 1:500

Układ odniesienia: PL-ETRF89, układ wsp. płaskich: PL-2000 strefa 5 (15°), układ wys.: PL-EVRF2007-NH
Sekcje mapy: 5.141.32.01.3.3; 5.141.32.01.3.4; 5.141.32.01.3.2; 5.141.32.01.3.1

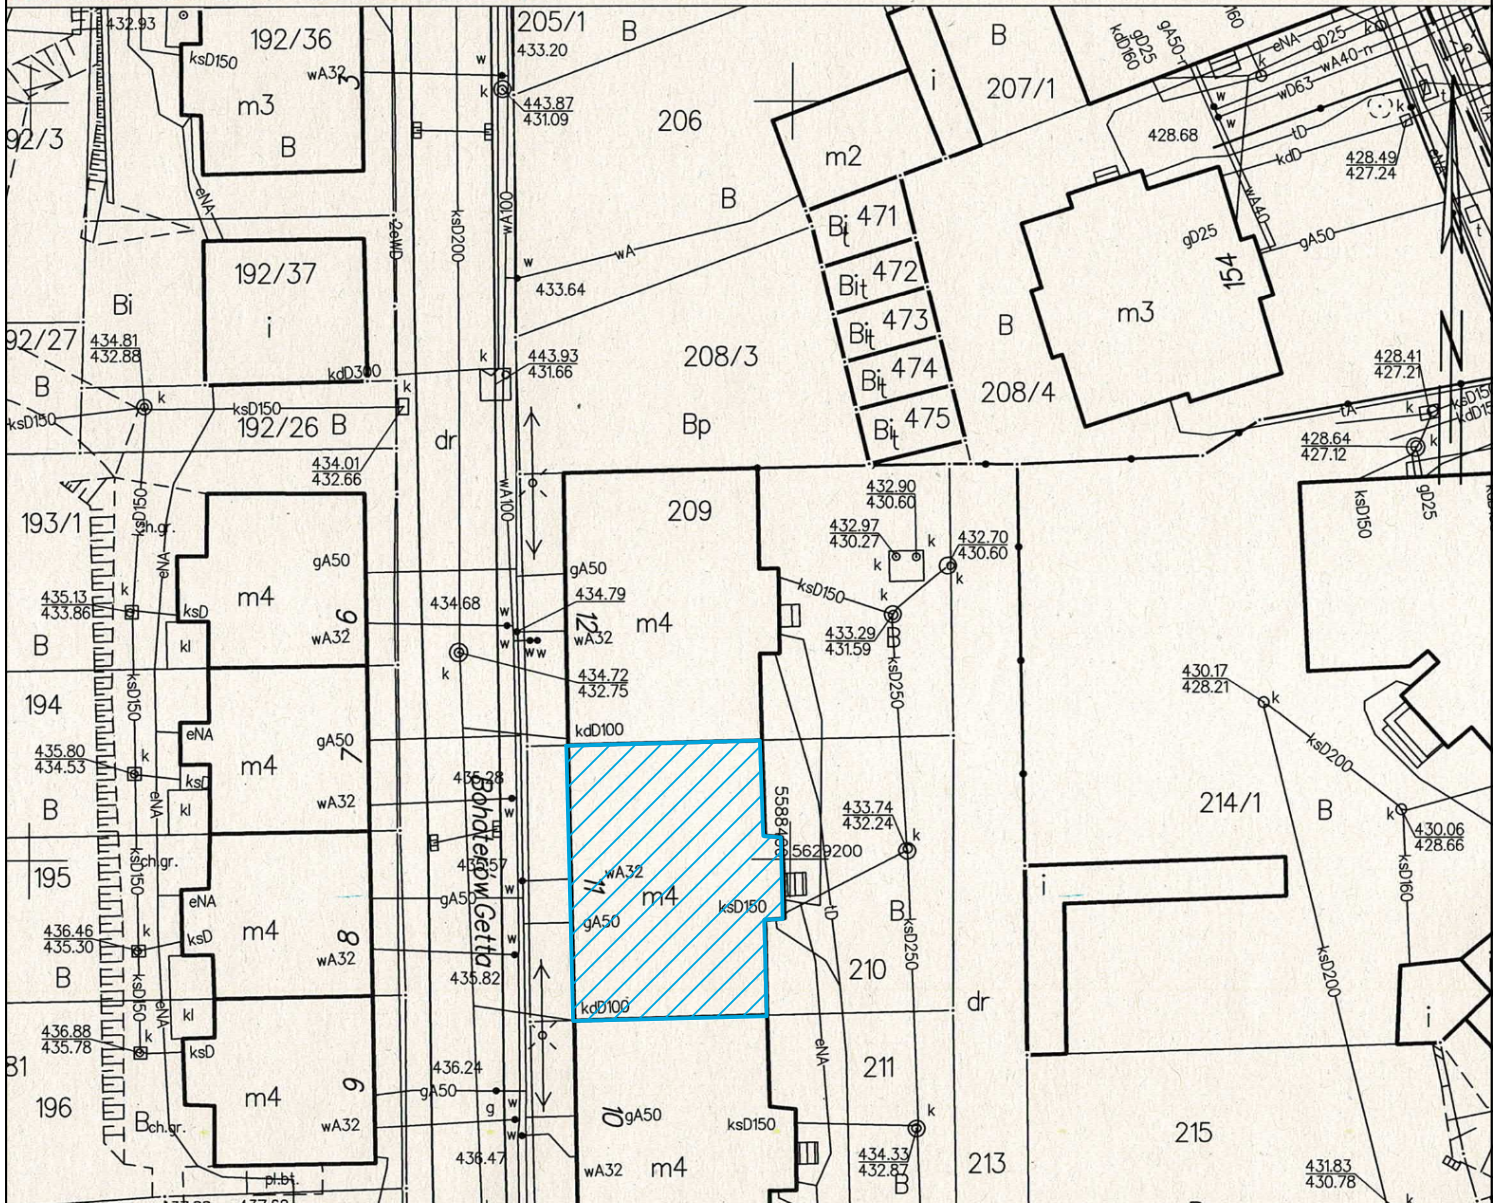

LEGENDA:



- BUDYNEK OBJĘTY OPRACOWANIEM

Biuro projektowe INSTAL-SAN Mateusz Oźga
ul. Równoległa 12/3, 58-310 Szczawno-Zdrój
tel. 722-371-666

Investor: Wspólnota Mieszkaniowa
ul. Bohaterów Getta 11
58-304 Wałbrzych

Objekt: Budynek wielorodzinny
dz. nr 210 obręb nr 15 Konradów

Temat: "Remont ścian wewnętrznych oraz wymiana stolarki okiennej w częściach wspólnych budynku mieszkalnego wielorodzinnego położonego przy ul. Bohaterów Getta 11 w Wałbrzychu"

Stadium: PB	Branża: Arch.	Data: 12.2021
----------------	------------------	------------------

Projektant: mgr inż. arch. Janusz Kowalczyk
Upr. nr 57/Ww/72

Tytuł rysunku:
PLAN SYTUACYJNY

Asystent: inż. Mateusz Oźga

Skala:
1:500
Nr rys.
1