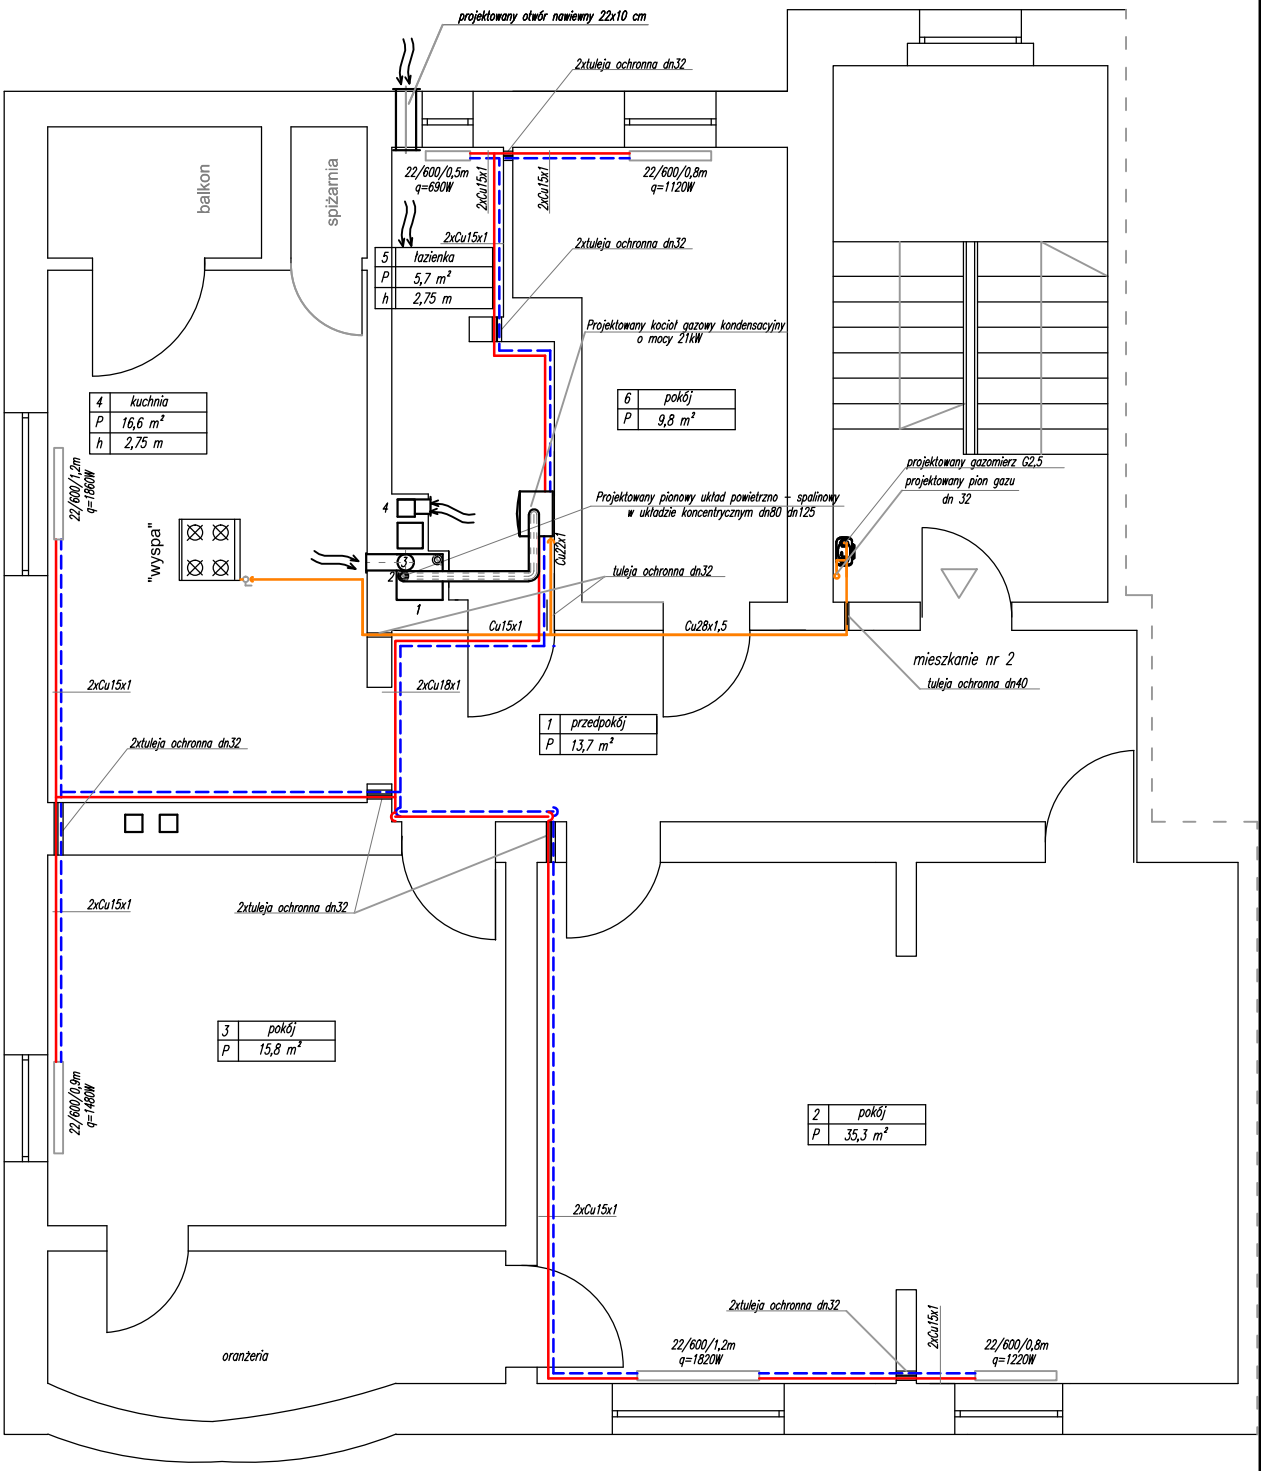

UWAGI I OZNACZENIA:

1.Istniejącą instalację ogrzewczą zdemontować
2.Instalację ogrzewczą wykonać z rur miedzianych lub stali czarnej.

4.Instslację gazu w na klatkach schodowch wykonać z rur stalowych czarnych spawanych
5.Wykonać tuleje ochronne przy przejściach przewodów przez ściany.

projektowana instalacja c.o.(zasilanie)
projektowana instalacja c.o.(powrót)
projektowana instalacja gazowa

DRAB INSTALACJE Magdalena Osiewacz-Drab				
OBIEKT	Przebudowa instalacji gazowej i ogrzewczej z montażem w lokalach kotłów kondensacyjnych o mocy 21kW		Podz.	Nr rys.
ADRES	ul.Poleska 2 i 4 Wałbrzych dz. nr 64/1 i 64/2 obręb Podgórze 33		1:50	S.03
TYTUŁ RYSUNKU	Instalacja gazu i ogrzewcza-rzut piętra I cz1			
	Imię i nazwisko		Data	Podpis
PROJEKTOWAŁ	mgr inż. Magdalena Osiewacz-Drab	243/DOŚ/06	12.06.2019r.	