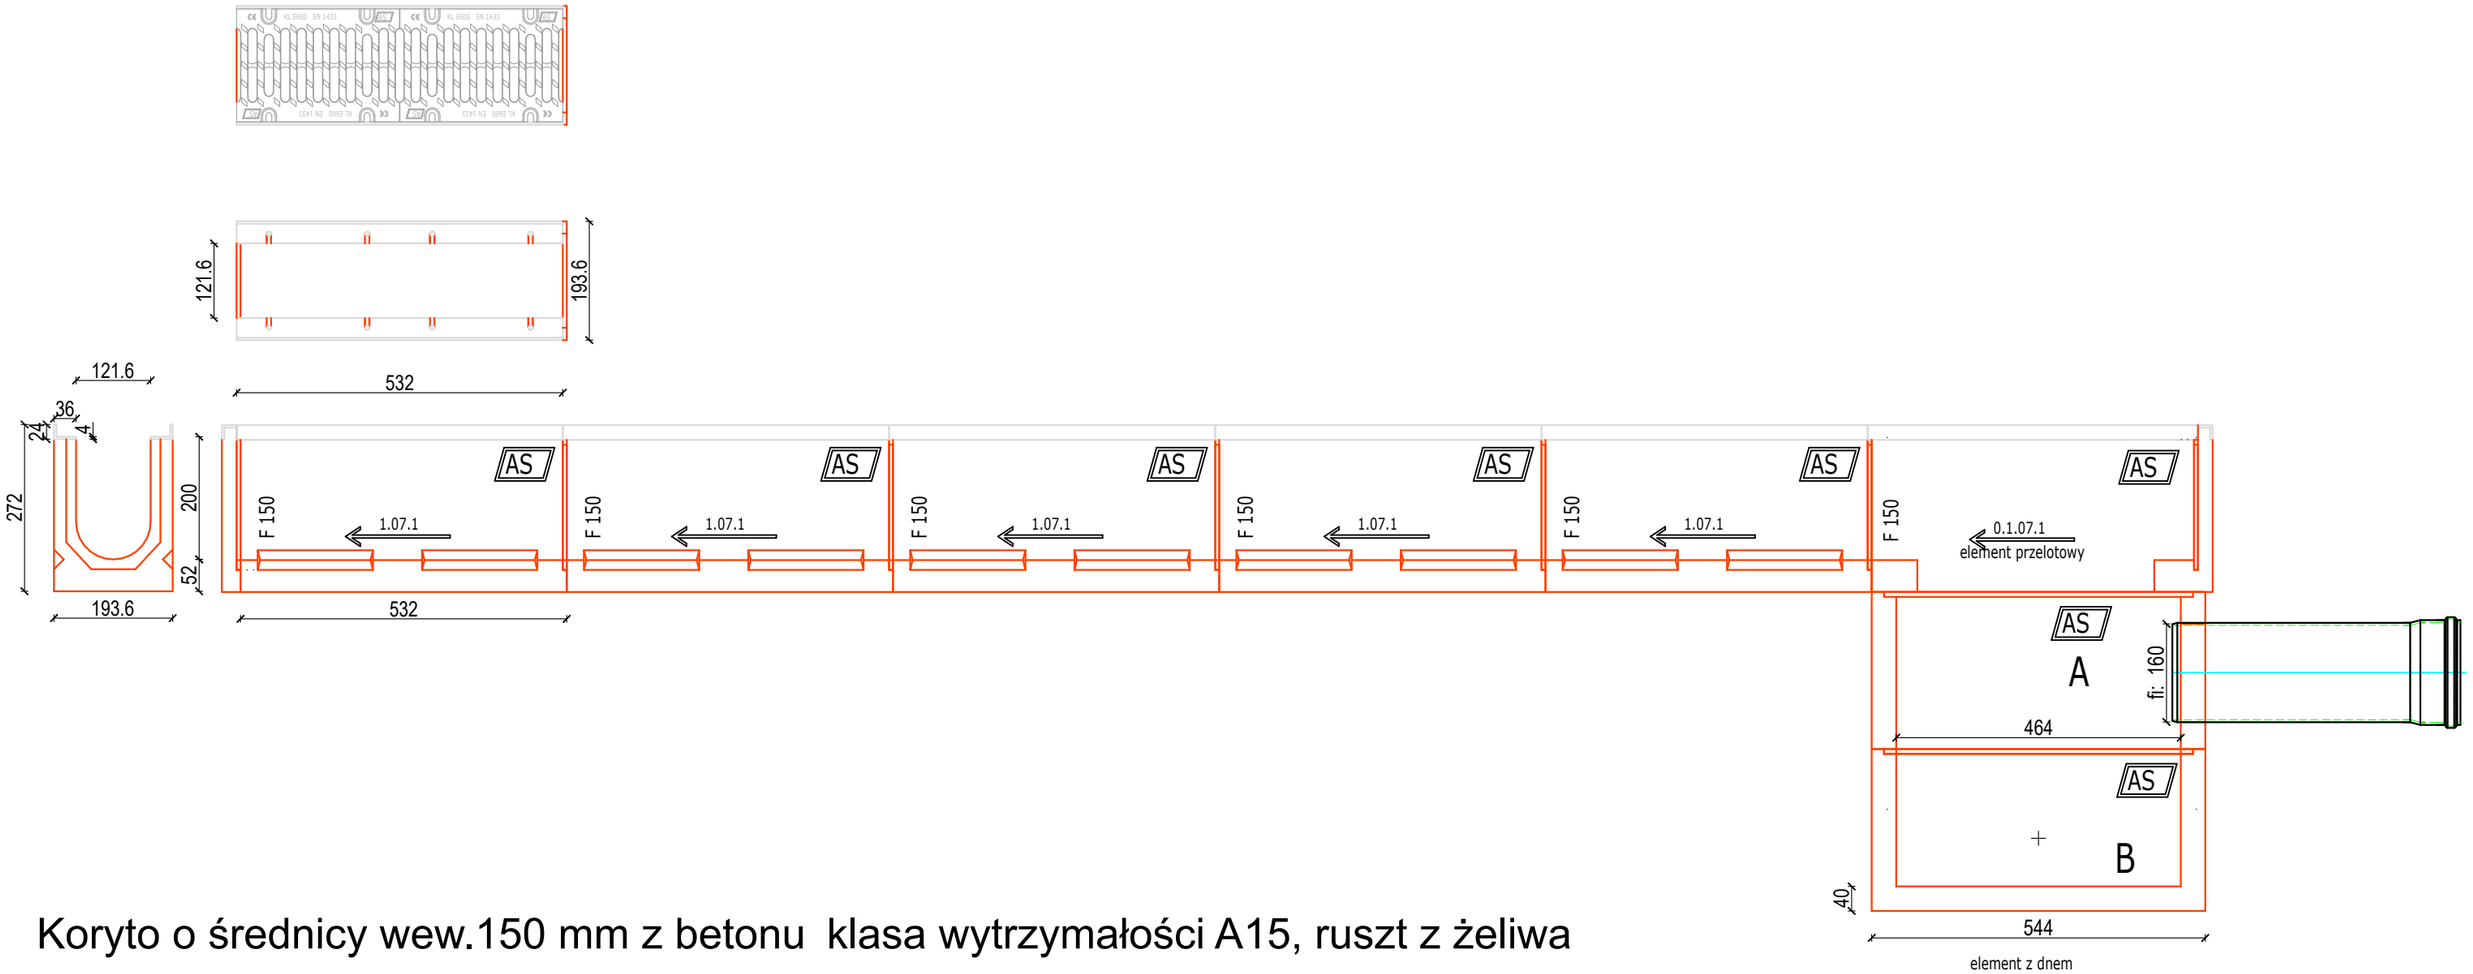


Koryto o średnicy wew.150 mm z betonu klasa wytrzymałości A15, ruszt z żeliwa sferoidalnego l=4,00 m, zwieńczony studzienką przelotową z odpływem bocznym Ø160mm

**Biuro projektowe INSTAL-SAN Mateusz Ożga**
**ul. Równoległa 12/3, 58-310 Szczawno-Zdrój**
**tel. 722-371-666**

| | | | |
|---|---|---|---|
| Inwestor: Wspólnota Mieszkaniowa ul. Niepodległości 110, 112 58-303 Wałbrzych | | Obiekt: Budynek wielorodzinny dz. nr 3/4 obręb nr 39 Podgórze | |
| Temat: "Wykonanie izolacji ścian fundamentowych budynku wraz z odprowadzeniem wód od strony podwórka" | | Stadium: PB | Branża: S / Data: 06.2025 |
| Projektant branża elektryczna | mgr inż Krzysztof Leszczyński Upr. nr DOŚ/IE/0244/15 | Tytuł rysunku: Odwodnienie liniowe | Skala: - |
| Asystent: | inż. Mateusz Ożga | | Nr rys. 12 |