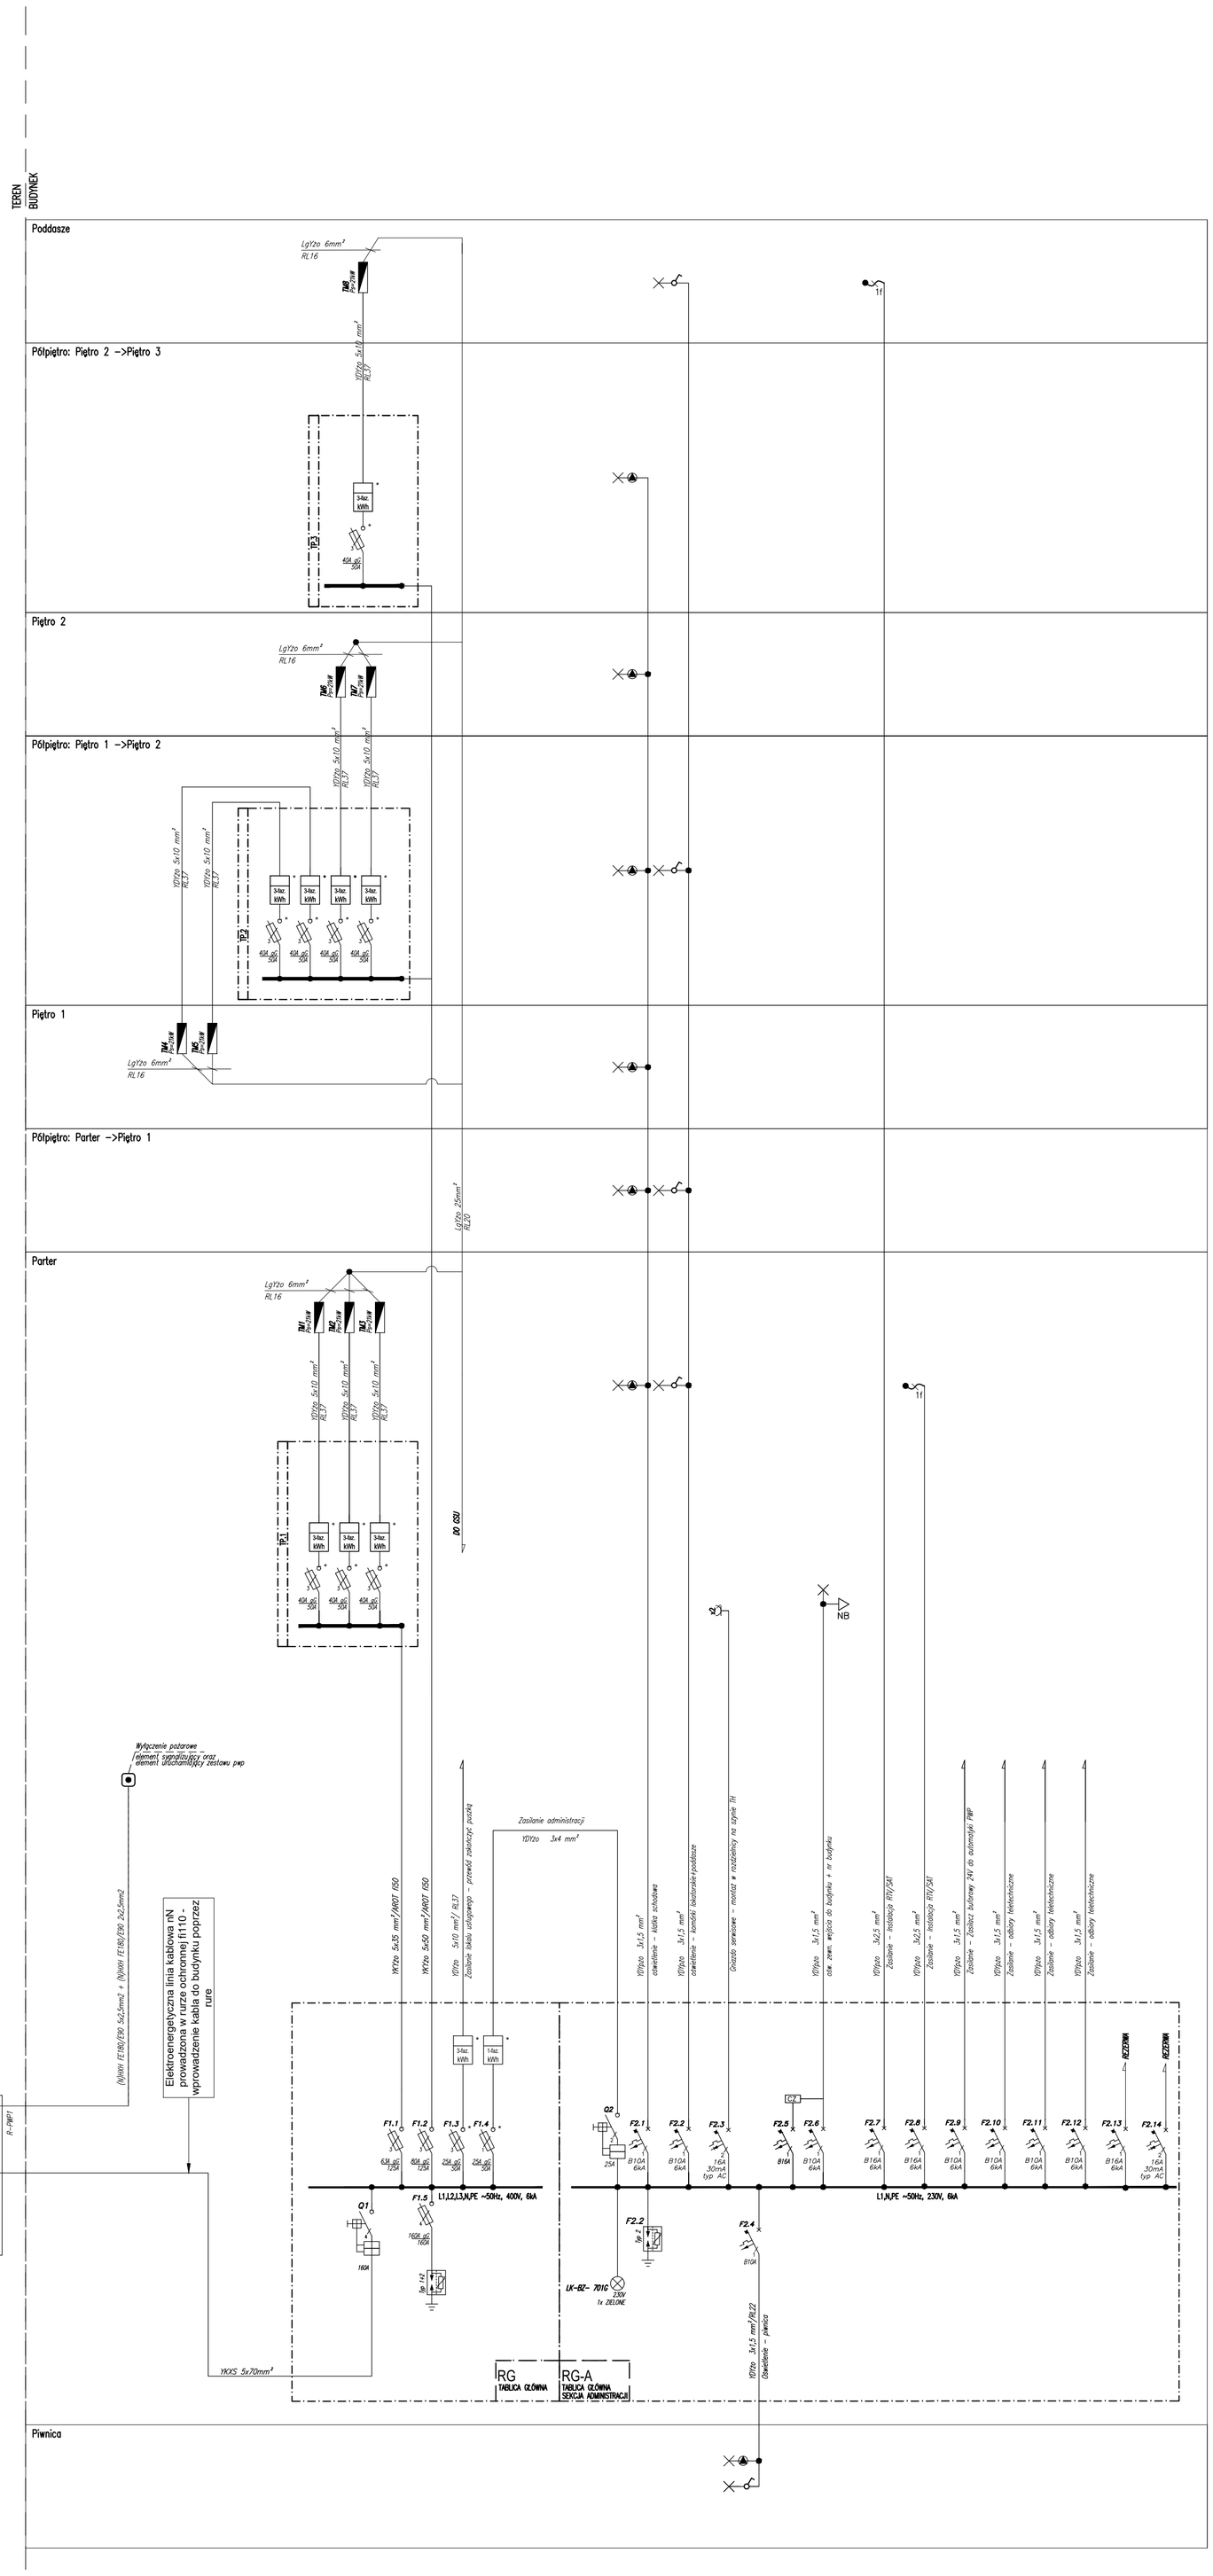

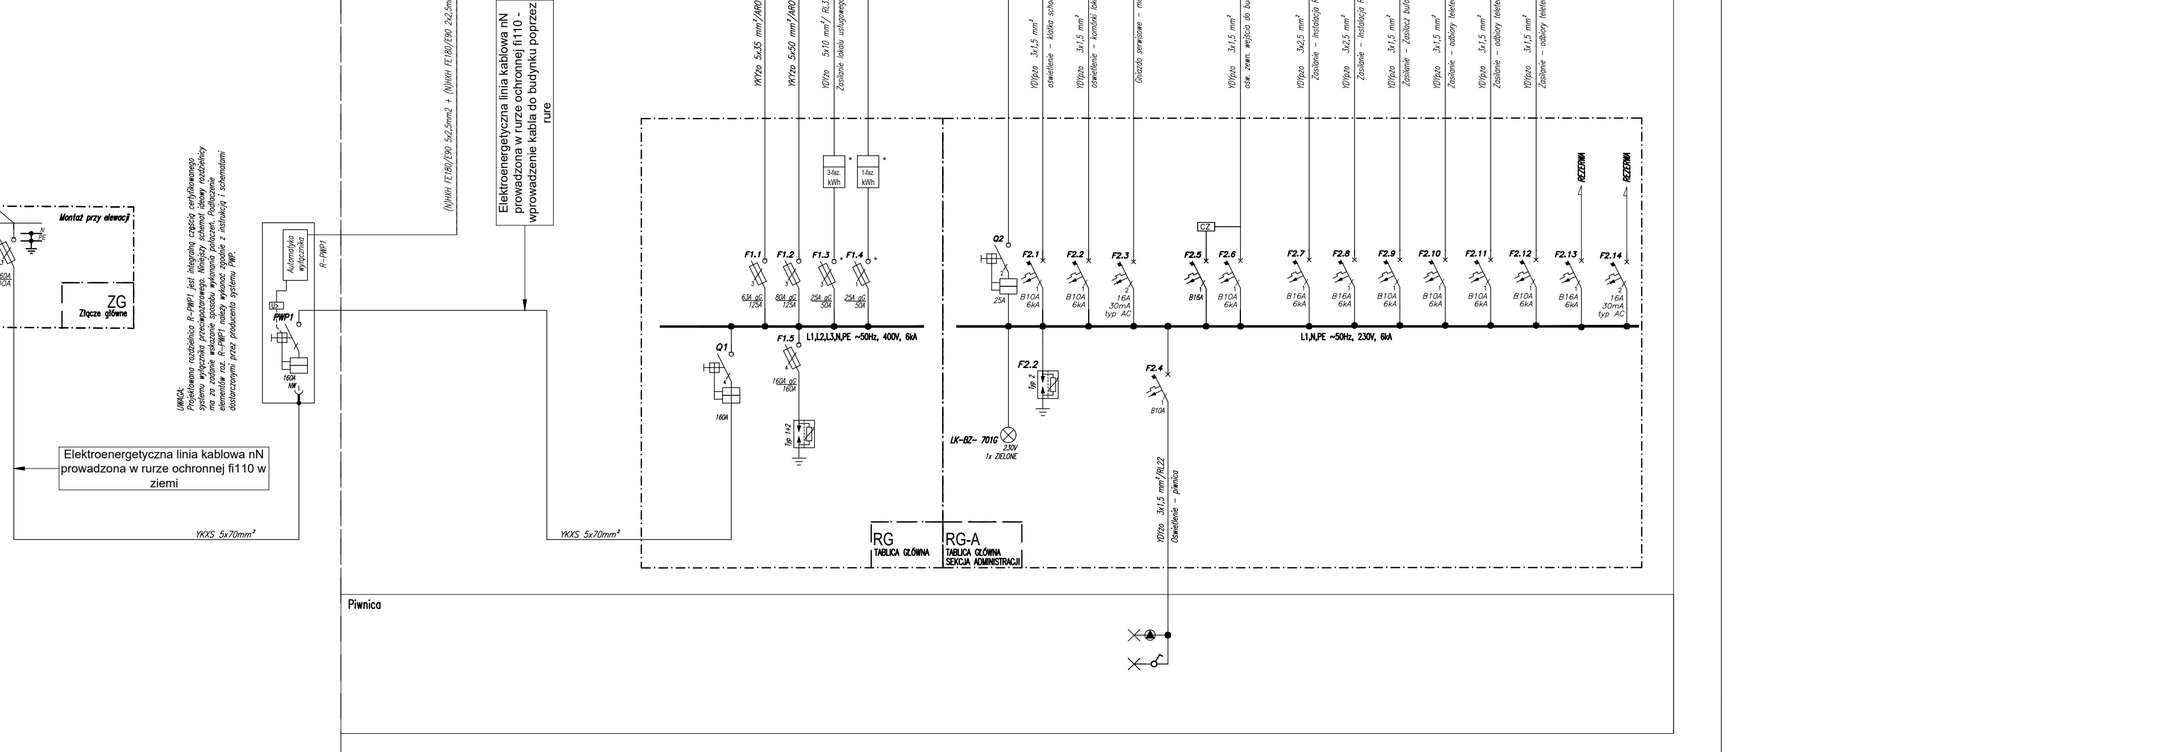

LEGENDA IE:

	ROZDZIELNICA POZA ZAKRESEM OPRACOWANIA
	PRZYCISK GŁÓWNEGO WYŁĄCZNIKA PRĄDU
	GNIAZDO ELEKTRYCZNE 2P+Z,10A/16A, 230V (x2-PODWÓJNE)
3-faz. kWh	LICZNIK ENERGII ELEKTRYCZNEJ DOSTARCZANY PRZEZ ZAKŁAD ENERGETYCZNY
	OŚWIETLENIE STEROWANE Z WBUDOWANEJ CZUJKI RUCHU
	OPRAWA OŚWIETLENIOWA
	ŁĄCZNIK OŚWIETLENIOWY
1f	WYPUST ZASILAJĄCY 230VAC
CZ	CZUJNIK ZMIERZCHOWY

OZNACZENIA TABLIC:

TM – Tablica mieszkaniowa
RGA – Rozdzielnica główna – sekcja administracji
RG – Rozdzielnica glowna

0,4kV – UKŁAD TN-S
SAMOCZYNNE WYŁĄCZENIE ZASILANIA

*) Liczniki energii elektrycznej i zabezpieczenia przedlicznikowe przygotowac do plombowania

UWAGI

*) LICZNIKI ENERGII ELEKTRYCZNEJ I ZABEZPIECZENIA PRZEDLICZNIKOWE PRZYGOTOWAC DO PLOMBOWANIA
1. SZYNĘ PE I N PODŁĄCZYĆ DO GŁÓWNEJ SZYNY UZIEMIAJĄCEJ GSU
2. ISTNIEJĄCE WEWNĘTRZNE LINIE ZASILAJĄCE ZOSTANĄ ZDEMONTOWANE A W ICH ŚLADZIE UŁOŻONE W RURACH OCHRONNYCH NOWE WLZ-TY
3. ISTNIEJĄCE WE WNĘKACH WYPOSAŻENIA TABLIC TP ZOSTANĄ ZDEMONTOWANE, A W ICH MIEJSCE ZAINSTALOWANE NOWE NOWE ZABEZPIECZENIA PRZEDLICZNIKOWE ORAZ LICZNIKI ENERGII ELEKTRYCZNEJ (ZDEMONTOWANE UPRZEDNIO Z TABLIC PIĘTROWYCH) ZGODNIE ZE SCHEMATEM.
4. W TABLICY GŁÓWNEJ TG ZOSTANĄ ZAINSTALOWANE OCHRONNIKI PRZEPIĘCIOWE KLASY T1+2
5. PRZED PRZYSTĄPIENIEM DO WYKONYWANIA INSTALACJI ELEKTRYCZNYCH SKOORDYNOWAĆ TRASY PROWADZENIA INSTALACJI ELEKTRYCZNYCH Z INNYMI INSTALACJAMI (KANAŁY, RUROCIĄGI ITP).
6. WSZYSTKIE PRZEJŚCIA KABLI I PRZEWODÓW PRZEZ ŚCIANY STANOWIĄCE ODDZIELENIA I WYDZIELENIA PRZECIWPOŻAROWE USZCZELNIĆ MASĄ OGNIOODPORNĄ O ODPORNOŚCI TEGO ODDZIELENIA/WYDZIELENIA.

Tablica RG-A

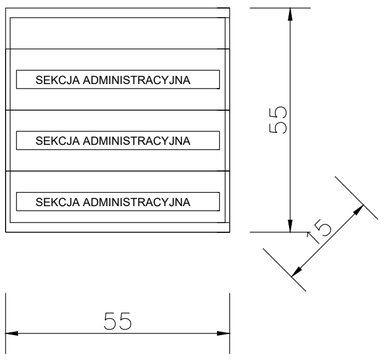

Tablica RG

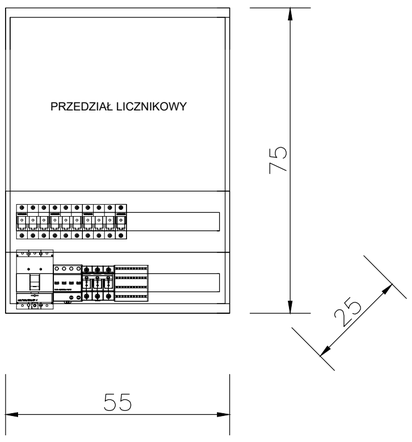

*) LICZNIKI ENERGII I WYŁĄCZNIKI NADPRĄDOWE PRZYGOTOWAĆ DO PLOMBOWANIA

OBUDOWA ROZDZIELNICY	
MONTAŻ	PODTYNKOWA
KLASA IZOLACJI	II
PRODUCENT	KARWASZ**

**) LUB RÓWNOWAŻNY

UWAGI:
1. Rozdzielnice nalezy wykonać zgodnie z normą EN 60439-1
2. Wszystkie przewody i kable w rozdzielnicach wyprowadzić na listwy zaciskowe
3. Na etapie prefabrykacji należy przedstawić rysunki warsztatowe elewacji do akceptacji

TN-S 230V/400V
SAMOCZYNNE
WYŁĄCZENIE ZASILANIA

Zamawiający
WSPÓLNOTA MIESZKANIOWA PRZY UL. OFIAR KATYNIA 8 W SZCZAWNIE-ZDROJU
UL. KASZTANOWA 4
58-300 WAŁBRZYCH
NIP: 886-24-73-781

Nazwa i adres obiektu budowlanego
BUDYNEK WIELORODZINNY
UL. OFIAR KATYNIA 8 SZCZAWNO-ZDRÓJ
58-300 WAŁBRZYCH

Faza
PROJEKT WYKONAWCZY

PROJEKTANT, TYTUŁ IMIĘ I NAZWISKO:	SPECJALNOŚĆ:	NR UPRAWNIEŃ:	PODPIS:
MGR INŻ. ROBERT WYSOCKI	INSTALACJE ELEKTRYCZNE	DOŚ/0292/PBE/21	

Tytuł rysunku
SCHEMAT GŁÓWNY ZASILANIA BUDYNKU

Skala	Data	Nr rysunku
BRAK	08.2025	IE-01