


Tablica TP.3

*) LICZNIKI ENERGII I WYŁĄCZNIKI NADPRĄDOWE PRZYGOTOWAĆ DO PŁOMBOWANIA


OBUDOWA ROZDZIELNICY	
MONTAŻ	PODTYNKOWA
KLASA IZOLACJI	II
PRODUCENT	KARWASZ**

**) LUB RÓWNOWAŻNY

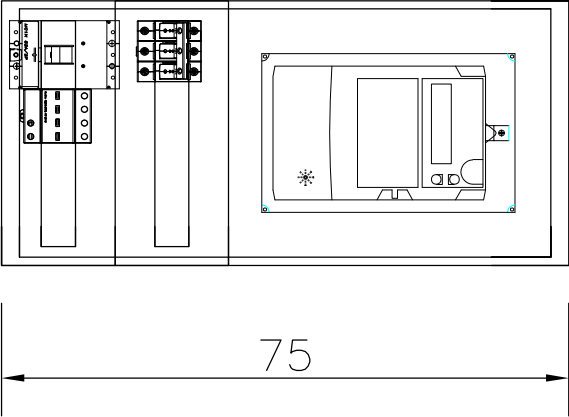

- UWAGI:
- Rozdzielnice należy wykonać zgodnie z normą EN 60439-1
 - Wszystkie przewody i kable w rozdzielnicach wprowadzić na listwy zaciskowe
 - Na etapie prefabrykacji należy przedstawić rysunki warsztatowe elewacji do akceptacji

TN-S 230V/400V
SAMOCZYNNIE
WYŁĄCZENIE ZASILANIA

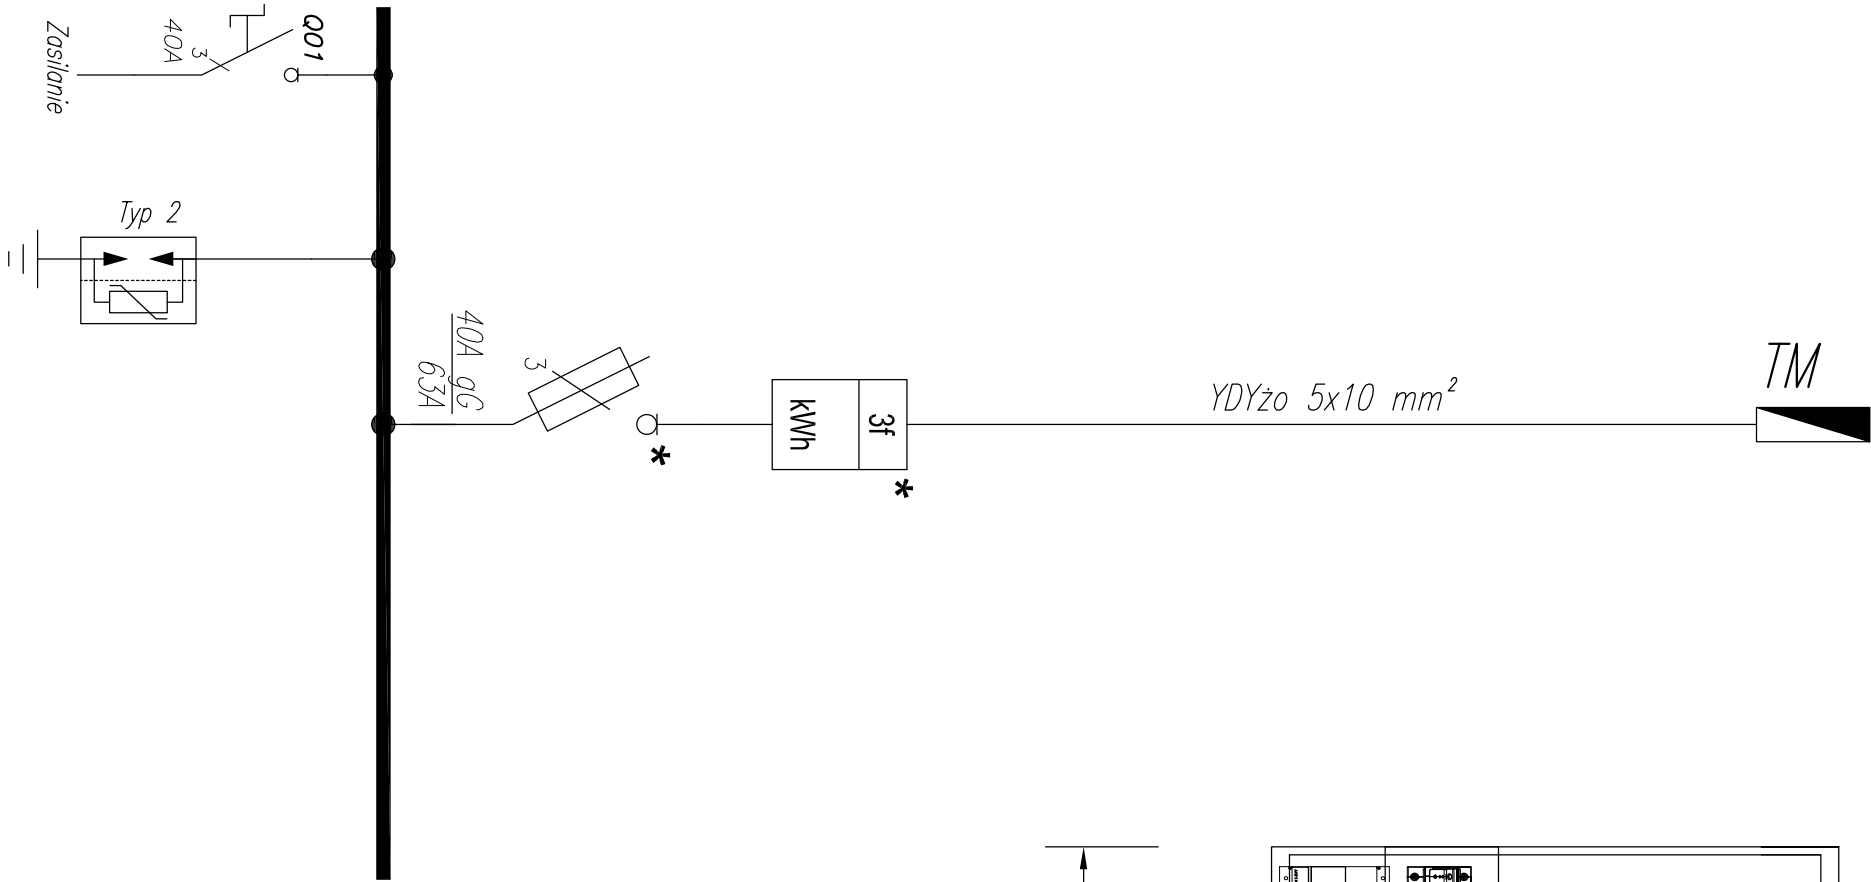

Zamawiający			
WSPÓLNOTA MIESZKANIOWA PRZY UL. OFIAR KATYNIA 8 W SZCZAWNIE-ZDROJU			
UL. KASZTANOWA 4			
58-300 WAŁBRZYCH			
NIP: 886-24-73-781			
Nazwa i adres obiektu budowlanego			
BUDYNEK WIEŁORODZINNY			
UL. OFIAR KATYNIA 8 SZCZAWNO-ZDRÓJ			
58-300 WAŁBRZYCH			
Faza			
PROJEKT WYKONAWCZY			
PROJEKTANT, TYTUŁ, IMIĘ I NAZWISKO:	SPECJALNOŚĆ:	NR UPRAWNIENI:	PODPIS:
MGR INŻ. ROBERT WYSOCKI	INSTALACJE ELEKTRYCZNE	DOŚ/0292/PBE/21	
Tytuł rysunku			
SCHEMAT ROZDZIELNICY TP.3			
Skala	Data	Nr rysunku	
BRAK	08.2025	IE-04	