


KOLORYSTYKA WG PALETY
BARW FIRMY KOSBUD

AK
1228
TYNK SILIKONOWY ARCYLIT NA STYROPIANIE
FATURA BARANEK 1,5mm KOLOR Nr AK1228

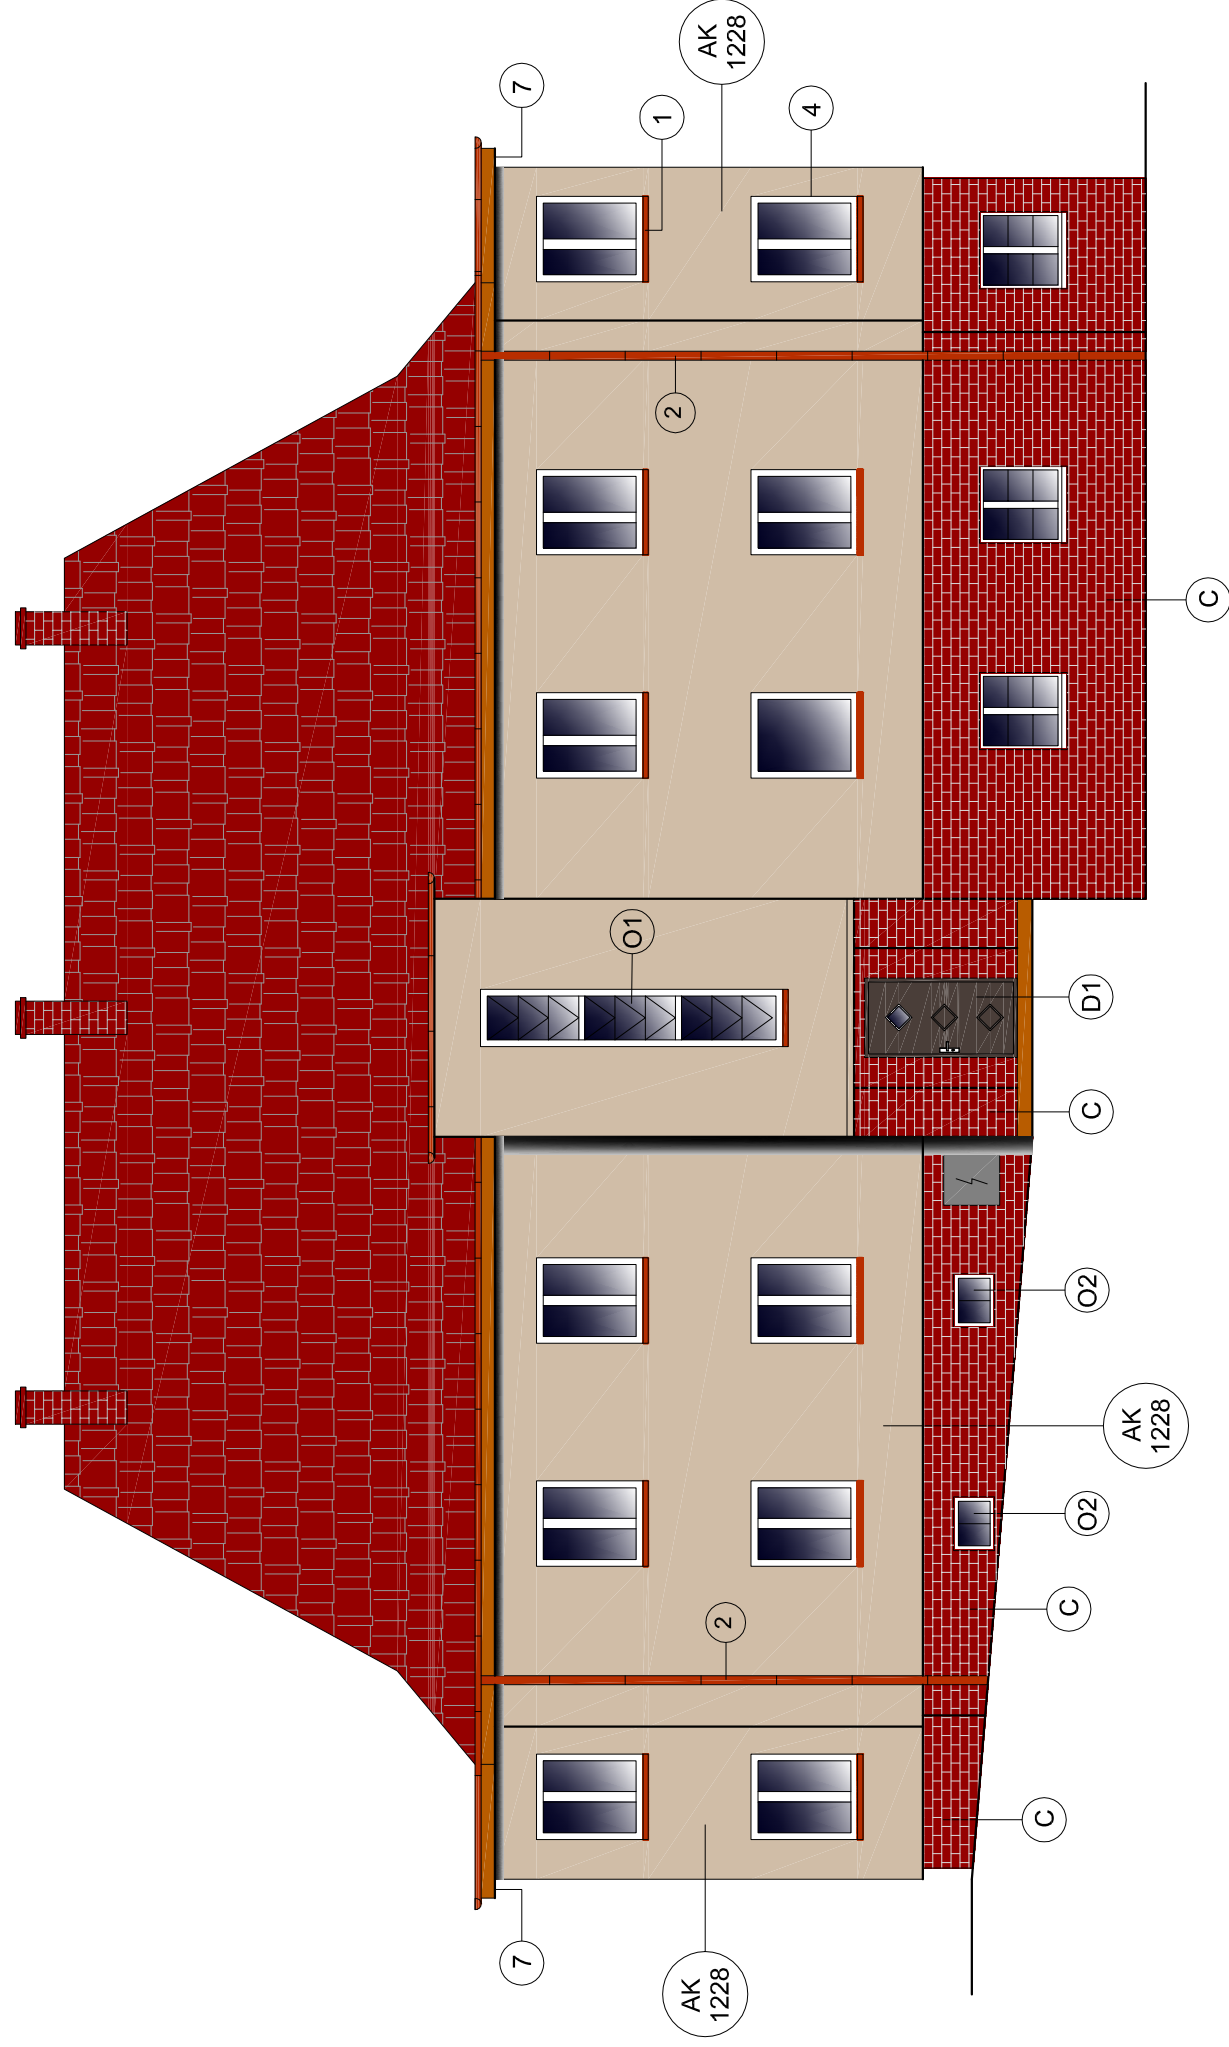

- 1) PODOKIENNIK Z PCV KOLOR JASNY BRĄZ
ZBLIŻONY DO KOLORU RUR SPUSTOWYCH
- 2) ISTN. RURY SPUSTOWE Z BLACHY
POWLEKANEJ DO PONOWNEGO MONTAŻU
- 4) OŚCIEŻA OKIEN W KOLORZE BIAŁYM
- 7) RENOWACJA ELEM. DREWNIANYCH
MALOWANIE LAKIEROBEJĄCĄ DREWNOCHRON
PALISANDER LAKIER 2w1
- C) COKÓŁ ISTN. Z CEGŁY KLINKIEROWEJ
DO OCZYSZCZENIA I UZUPEŁNIENIA SPOIN
- O1) OKNA DO WYMIANY
- D1) DRZWI DO WYMIANY

Uwagi:

- 1) Wydrukowane kolory mogą się różnić odcieniem od rzeczywistej barwy
- 2) Okna drewniane do malowania na biało

Uwaga:
Zawiadomić operatorów usług telekomunikacyjnych
o prowadzonych pracach celem uporządkowania
instalacji na elewacji. Zaleca się schowanie przewodów
pod warstwą docieplenia.

PRACOWNIA PROJEKTOWA inż. Sławomir Ignatowicz ul. Harcerska 23/2, 58-301 Wałbrzych		"SIG"	
temat:	Docieplenie ścian		
adres:	ul. 3 Maja 12, 58-304 Wałbrzych		
projektant:	inż. Sławomir Ignatowicz	NBGP.V-7342/3/99/98	
SCIANA FRONTOWA		skala 1:100	NR RYS. 2
-plansza kolorystyki		28.06.21	