


STAN ISTNIEJĄCY



STAN PROJEKTOWANY

- 1 Dachówka ceramiczna - karpieńka wieżowa, kolor naturalny
- 2 Gąsior wieżowy, kolor naturalny
- 3 Rywny, rury spustowe - blacha tytanowo cynkowa
- 4 Obróbki blacharskie z blachy tytanowo cynkowej
- 5 Iglica, odlew cynowy

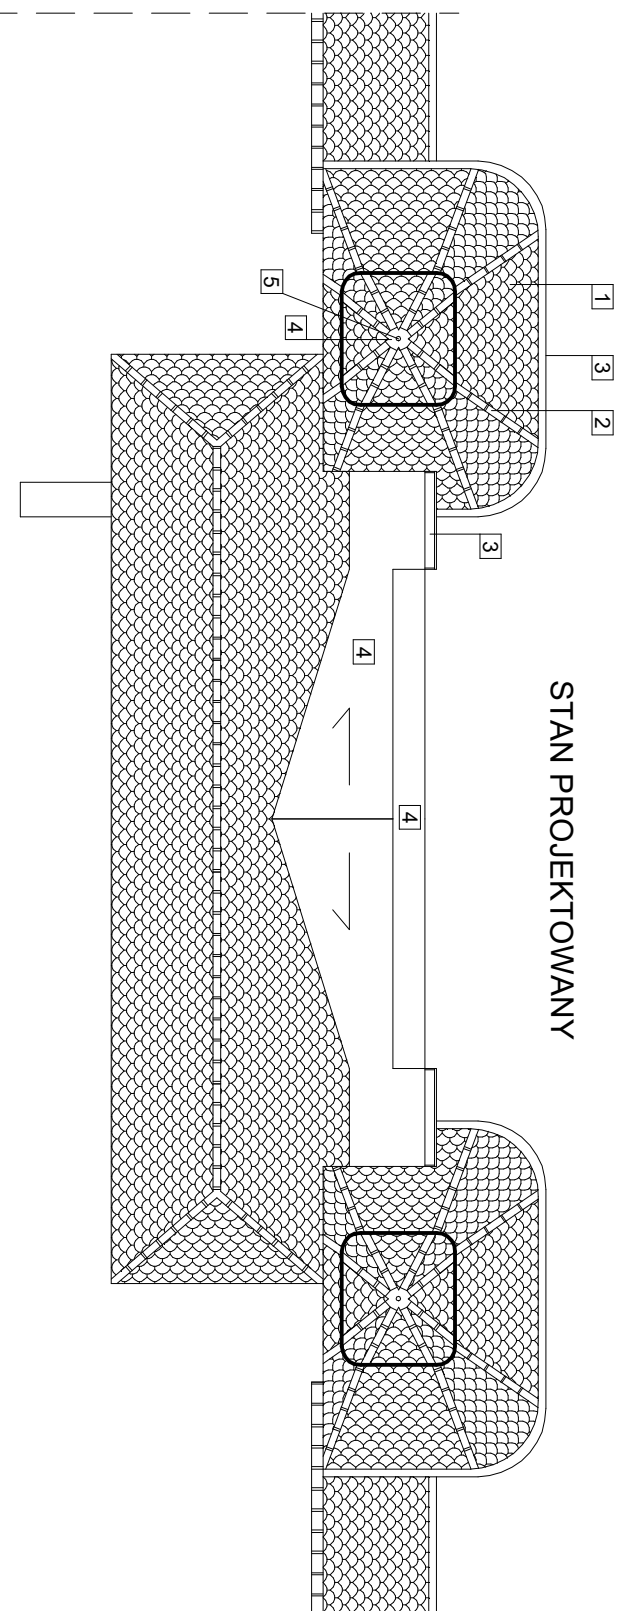

MICHAŁ FAŚCISZEWSKI

**USŁUGI INŻYNIERSKIE**  
**MICHAŁ FAŚCISZEWSKI**  
 ul. Lubelska 27/4; 58-300 Wałbrzych  
 NIP: 886-287-90-69

Investor: Wspólnota Mieszkaniowa "DOM" przy ul. Słowackiego 13 w Wałbrzychu  
 ul. Kaszaniowa 4  
 58-300 Wałbrzych

Obiekt: Budynek mieszkalny wielorodzinny  
 Działka nr 153/1  
 Obręb Środmieście Nr 27, Wałbrzych  
 Kategoria XIII

**Remont wież na dachu budynku wielorodzinnego przy ul. Słowackiego 13 w Wałbrzychu z odnowieniem ówczesnego wyglądu.**

Stadium: Branża:  
 PB A/K

Data:  
 06.2023

Projektant: inż. Edward Knapczyk nr upr. UAN VI-f/3/144/84

Tytuł rysunku: RZUT FRAGMENTU DACHU

Wykonał: mgr inż. Michał Faściszewski

Skala: 1:100

Nr rys. A/2