

PREZYDENT MIASTA WAŁBRZYCHA

Państwa się zgodność niniejszej kopii
mapy zasadniczej z treścią materiału
państwowego zasobu geodezyjnego i kartograficznego

2020.07.29

Data wykonania kopii

P.0265.19818

Identyfikator ewidencyjny
materiału zasobu

Zupoważnienia Prezydenta


Kład odniesienia: 1989, układ wsp. płaskich: PL-2000 strefa 5 (15°), układ wys.: PL-EVRF 2007-NH

Sektory mapy: 141.32.17.2.2; 5.141.32.18.1.1; 5.141.32.13.3.3; 5.141.32.12.4.4

Przedstawienie na mapie zasadniczej wysokości szczegółów terenowych
mogą nie odpowiadać wartościom rzeczywistym

MAPA ZASADNICZA

SKALA 1:500

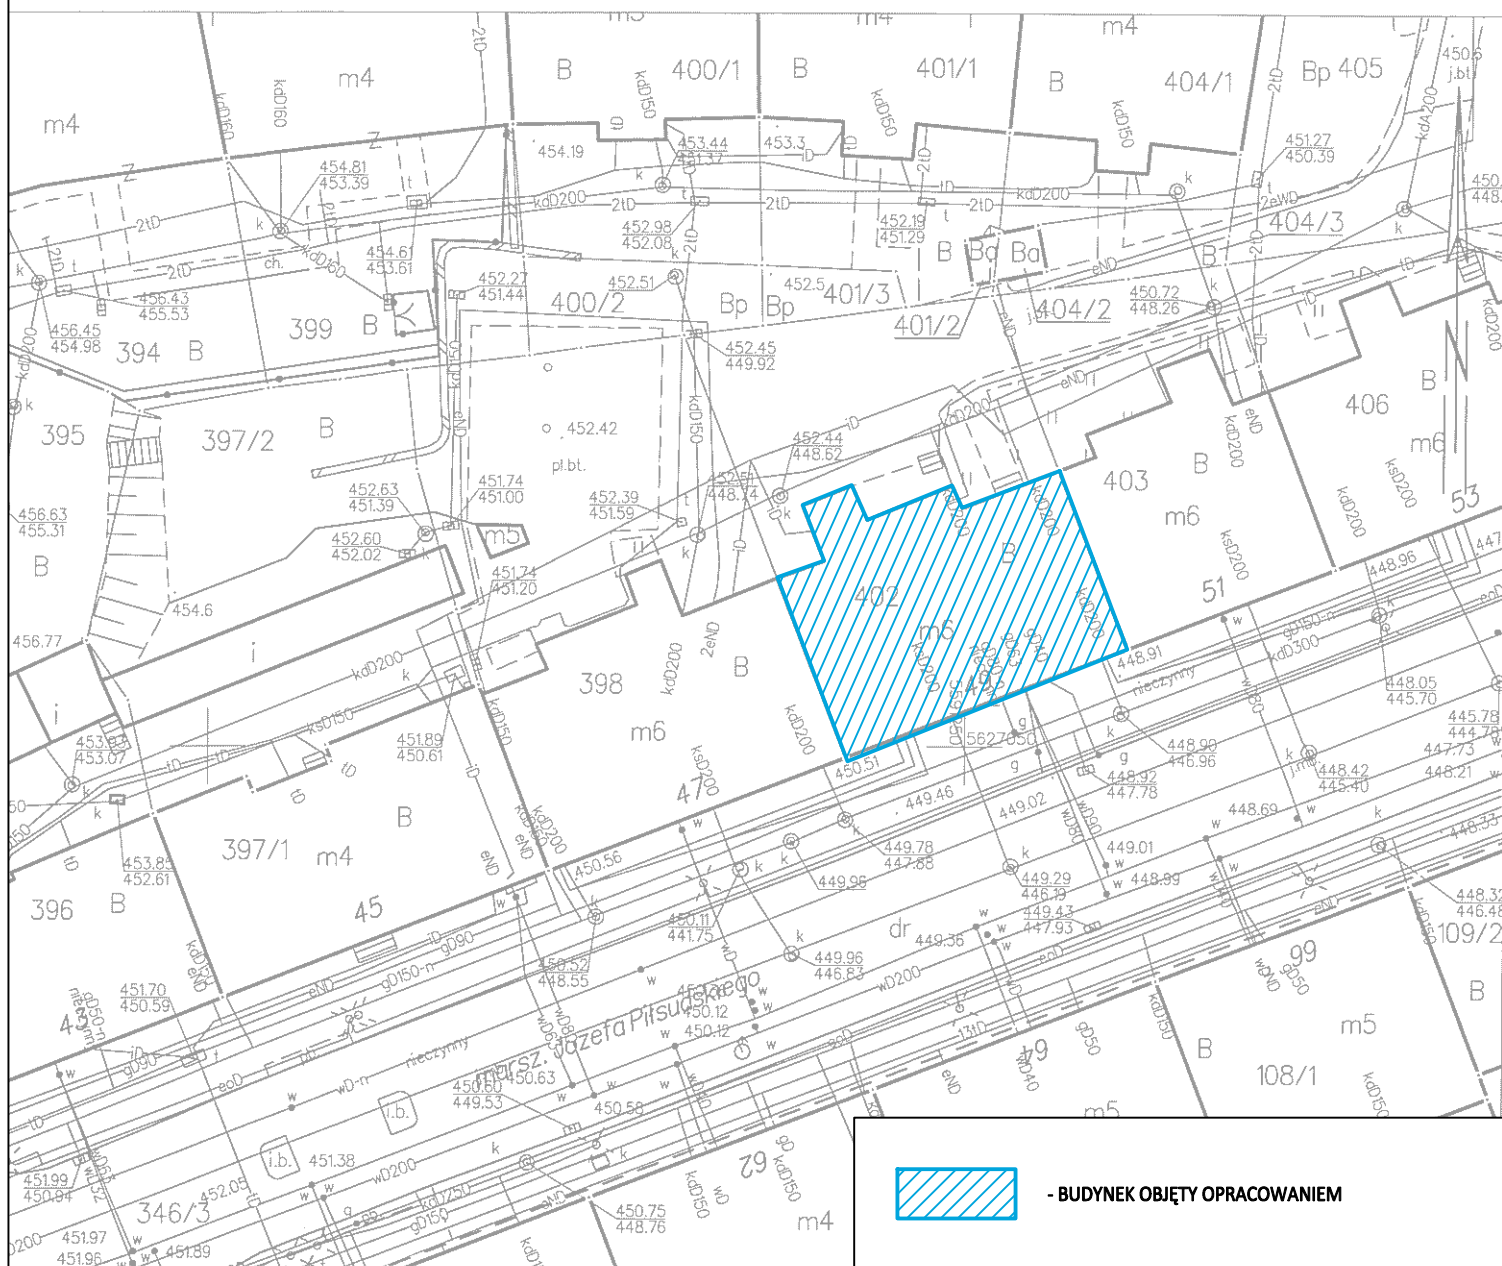

- BUDYNEK OBJĘTY OPRACOWANIEM

Pracownia Projektowa "KONSTRUKTOR"
siedziba: ul. Wojska Polskiego 5, 58-160 Świebodzice,
biuro: ul. Broniewskiego 1B, 58-309 Wałbrzych

| | | | |
|-------------|---|-----------------------------------|--------------------|
| Projektant: | mgr inż. Piotr Rajca | 691/01/DUW NGBP.V-7342/3/75/98 | Data: 11.2020r. |
| Asystent: | mgr inż. Tomasz Urbanowicz | | Stadium: PB |
| Temat: | DOCIEPLENIE BUDYNKU MIESZKALNO-USŁUGOWEGO POŁOŻONEGO PRZY UL. PIŁSUDSKIEGO 49 W WAŁBRZYCHU | | Skala: 1:500 |
| Inwestor: | WSPÓLNOTA MIESZKANIOWA UL. PIŁSUDSKIEGO 49, 58-301 WAŁBRZYCH | | Nr. rys.: 1 |
| Tytuł rys.: | PLAN SYTUACYJNY | | |

Wałbrzych dn. 29.07.2020

Sporządził(a) wydruk: Marcin Pilch

Zastrzega się wszelkie prawa wynikające z Ustawy o prawie autorskim. Rysunek niniejszy nie może być w całości lub w części przerysowany,
uzupełniony lub odtapiony komukolwiek, bez pisemnej zgody firmy projektowej