

OPIS ROBÓT BUDOWLANYCH

Ogrodzenie działki od strony elewacji frontowej i utwardzenie terenu na działce inwestora

dla budynku mieszkalnego przy ul. Fredry 2

w Wałbrzychu (dz. nr 421/9 obręb 21 Nowe Miasto)

Inwestor:

Wspólnota Mieszkaniowa budynku przy ul. Fredry 2 w Wałbrzychu

Wałbrzych, sierpień 2015 r.

OPIS PRZEWIDYWANYCH ROBÓT

1. Zakres zadania inwestycyjnego

Zadanie będzie polegało na utwardzeniu terenu na działce inwestora oraz ogrodzenie działki od strony elewacji frontowej.

2. Inwestor

Wspólnota Mieszkaniowa budynku przy ul. Fredry w Wałbrzychu

3. Stan istniejący

Teren opracowania to działka nr 421/9 obręb nr 21 Nowe Miasto.


4. Opis robót budowlanych

Przewidywany zakres robót to utwardzenie terenu przed i za budynkiem, wydzielenie miejsca pod śmietniki jak również ogrodzenie terenu od strony elewacji frontowej wraz z montażem furtki i bramy wjazdowej na istniejący wjazd. Miejsca wykonania zgłaszanych robót – zgodnie z załączonymi rysunkami. Lokalizacja miejsca na gromadzenie odpadów została zaproponowana przez Inwestora na działce będącej Jego własnością w miejscu umożliwiającym dostęp firmy odbierającej odpady.

Projektowane utwardzenie pod pojemniki na odpady oraz utwardzenie terenu z tyłu budynku należy wykonać z kostki granitowej 8x10cm na podsypce cementowo - piaskowej gr. 5cm. Podbudowa z kruszywa łamanego stabilizowanego mechanicznie gr. 15cm.

Projektowane ogrodzenie od strony elewacji frontowej budynku wys. 1,5m ma nawiązywać wyglądem do ogrodzenia działki Wspólnoty Mieszkaniowej przy ul. Fredry 2. Montaż bramy wjazdowej w miejscu istniejącego wjazdu.


Wzdłuż ogrodzenia oraz miejsca na odpady przewiduje się nasadzenie żywopłotów. Przy wykonywaniu robót budowlanych należy zastosować środki wymienione w ogólnych i branżowych przepisach o bezpieczeństwie i higienie pracy dotyczących organizacji placów budowy i prowadzeniu robót budowlanych.

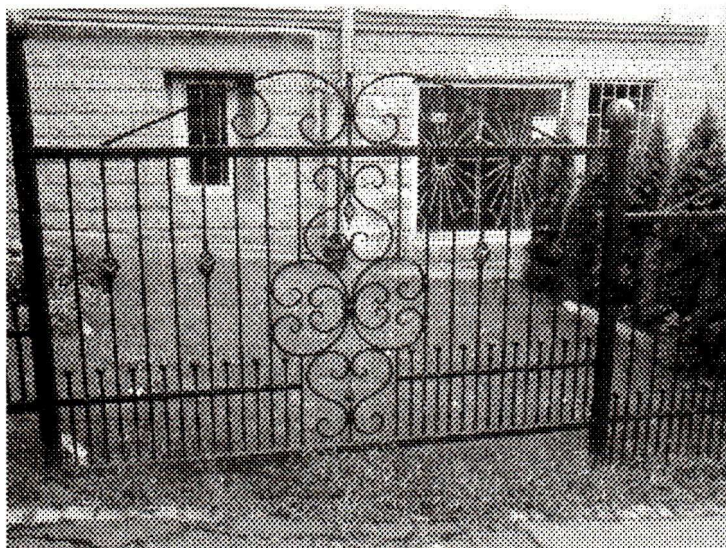

Ogrodzenie działki sąsiedniej wspólnoty mieszkaniowej przy ul. Fredry 4 w Wałbrzychu

Inż. inż. Paweł Michał Galen
Uprawnienia budowlane do projektowania
bez ograniczeń w specjalności
konstrukcyjno-budowlanej
nr ewid. 19/DOŚ/09
DOŚ/BO/0077/10


KOPIA MAPY EWIDENCYJNEJ
SKALA 1:1000

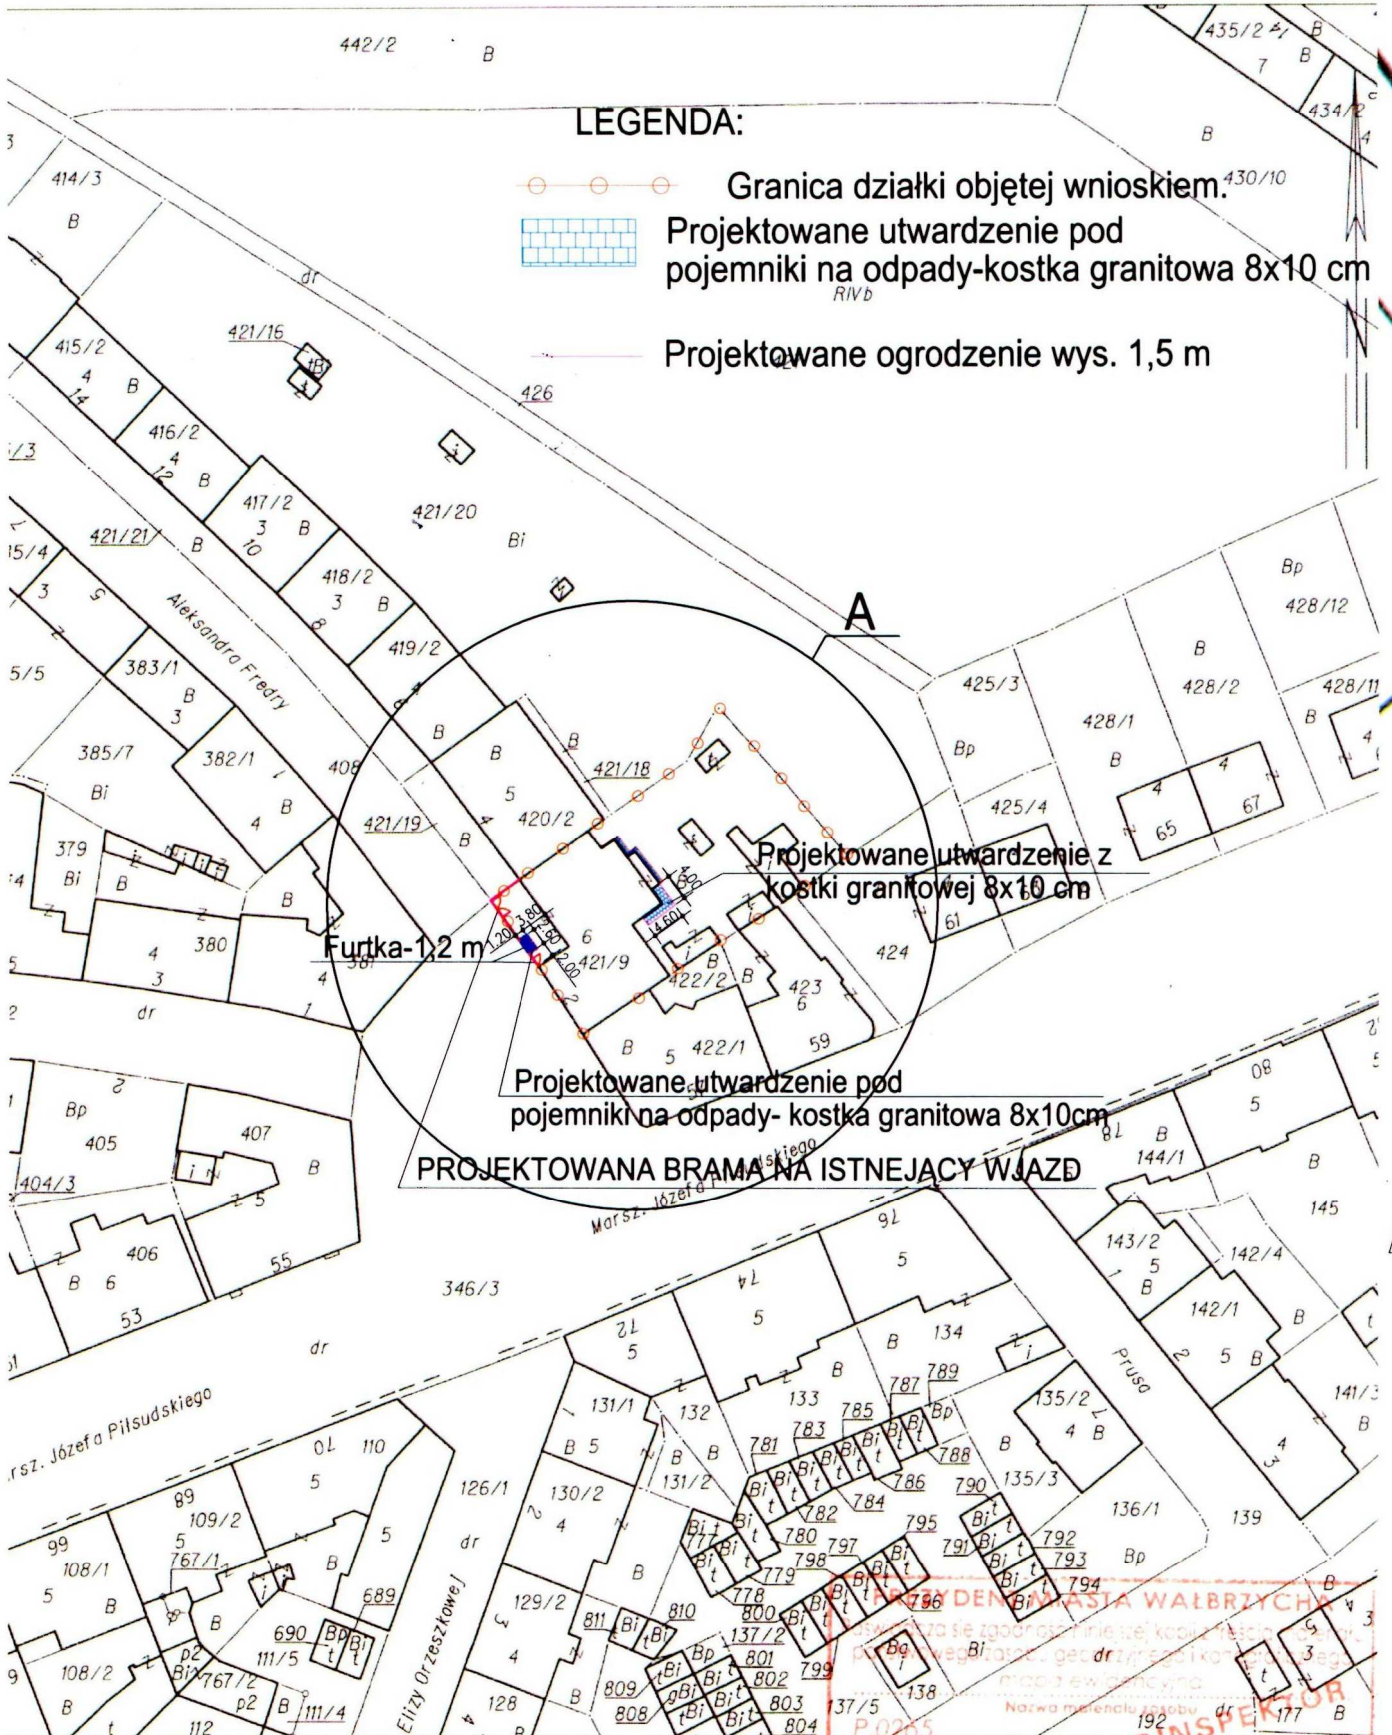

brzych dn. 2015-05-13
rządził(a) wydruk: Karolina Rybska

026501_1
Nazwa materialu zasobu
P.0265
13-05-2015
Data wykonania kopii
POPINSPEKTOR
Karolina Rybska
Identyfikator ewidencyjny materialu zasobu
Nadawca i podpis osoby reprezentującej organ

"A"
Skala 1:250

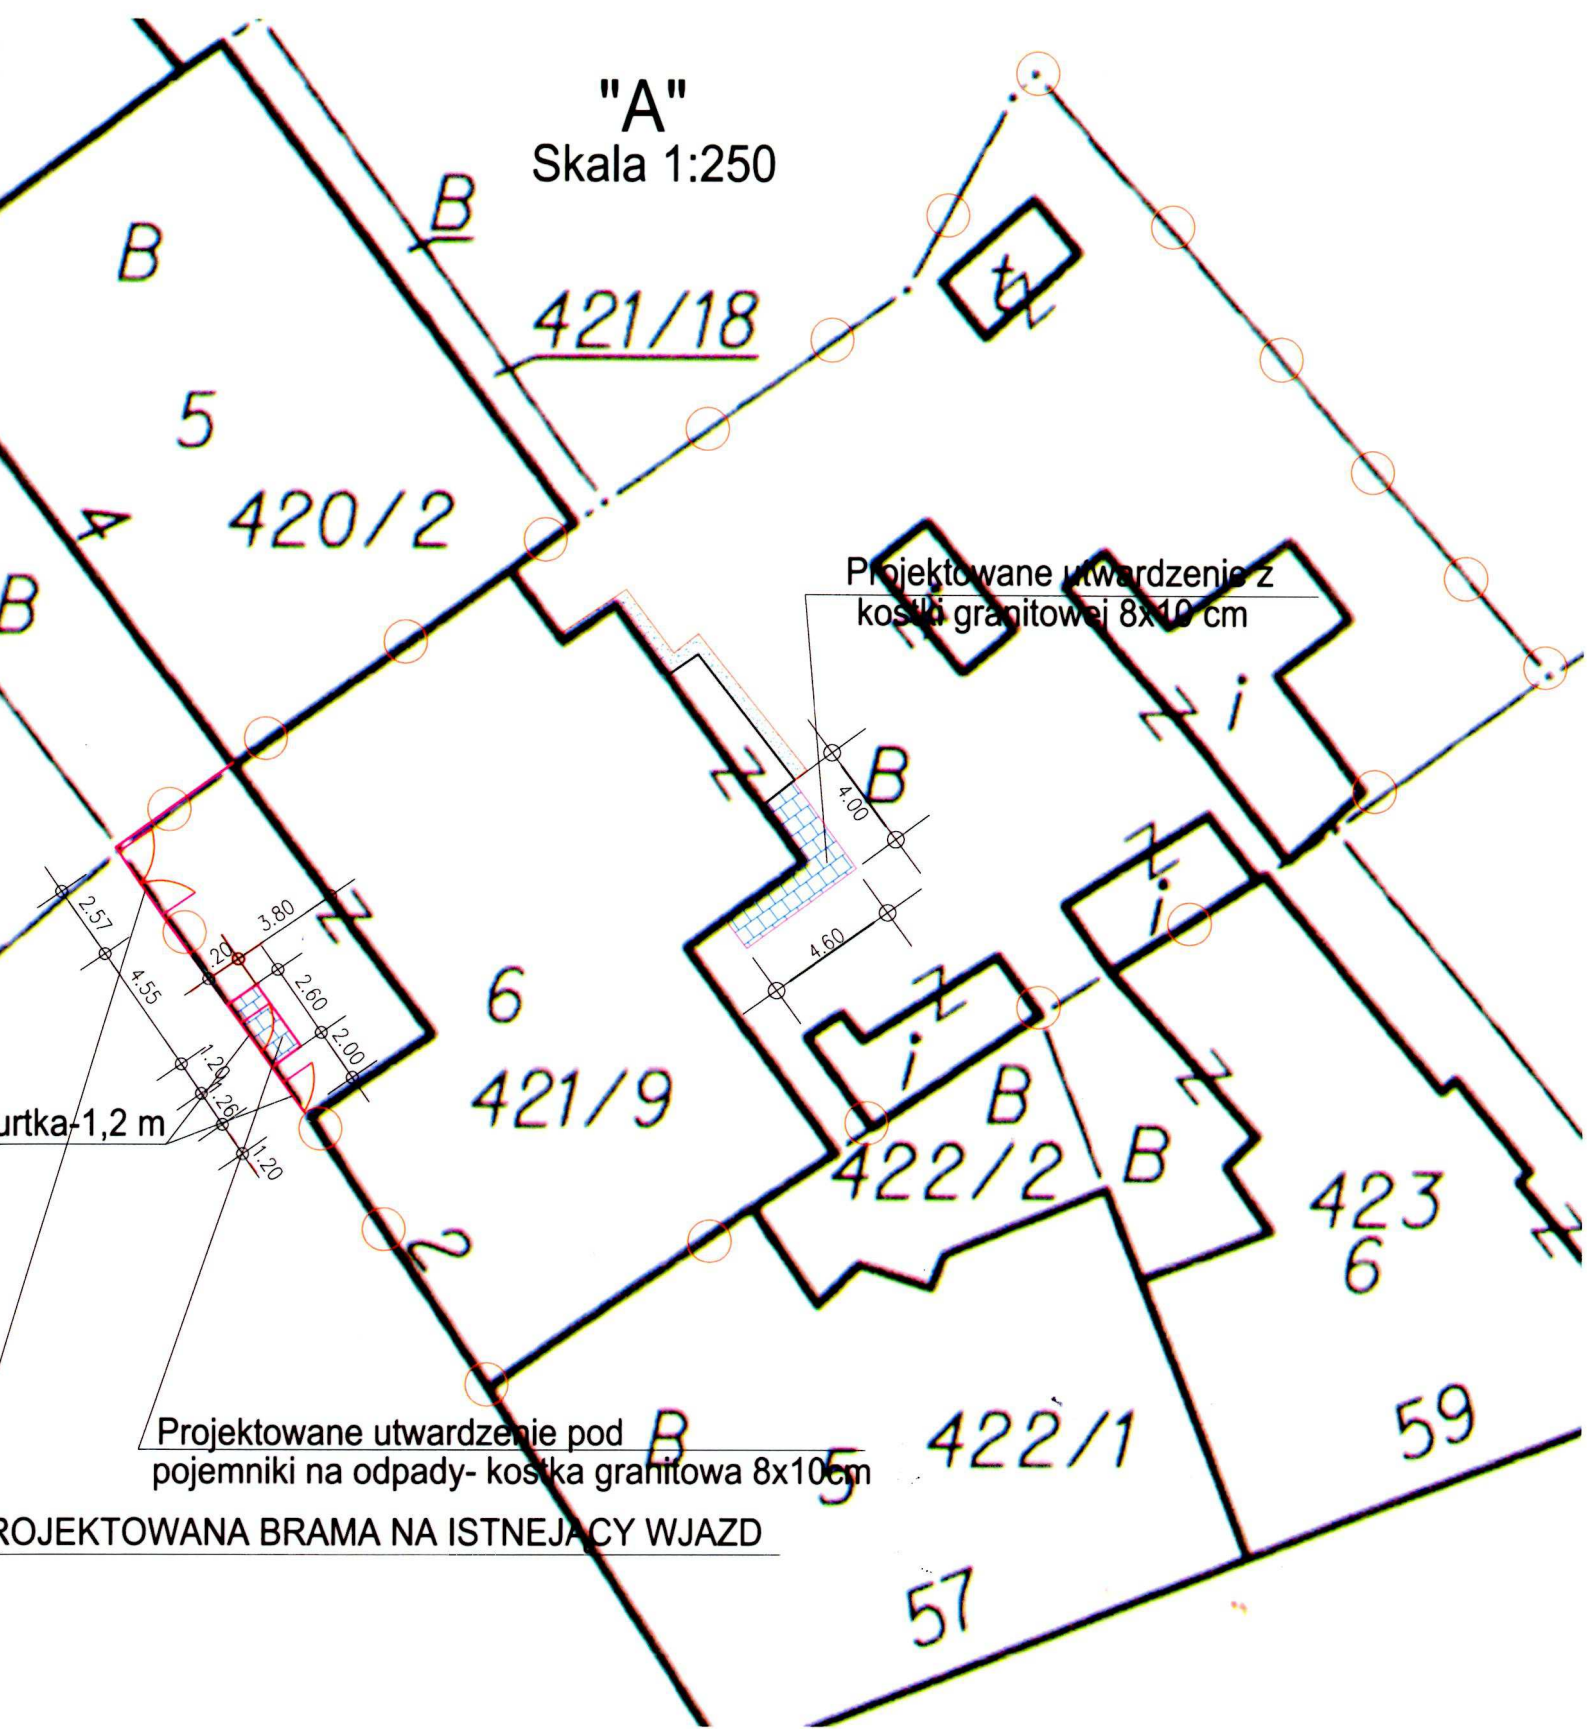

Projektowane utwardzenie z kostki granitowej 8x10 cm

urówka-1,2 m

Projektowane utwardzenie pod pojemniki na odpady- kostka granitowa 8x10cm

PROJEKTOWANA BRAMA NA ISTNEJACY WJAZD

"A"

Skala 1:100


PROJEKTOWANA BRAMA NA ISTNEJĄCY WJAZD

Projektowane utwardzenie pod
pojemniki na odpady- kostka granitowa 8x10cm

Furtka 1,2 m

Furtka-1,2 m

IVP 44

INWESTOR:	Wspólnota mieszkaniowa Wałbrzych, ul. Fredry		
TEMAT:	Ogrodzenie działki od strony elewacji frontowej i utwardzenie terenu na działce inwestora.		
STADIUM:	Opracowanie budowlane		
ADRES:	Wałbrzych , ul. Fredry 2		
		DATA	PODPIS
PROJEKTANT:	mgr inż. Paweł Gałan DOŚ/BO/0077/10	08/2015	
NAZWA RYS.:	PLAN SYTUACYJNY	SKALA 1:200 1:500	