

Nr kanc.:BGK.6642.324.2025

Województwo: dolnośląskie

Powiat: m. Wałbrzych


Jednostka ewidencyjna: 026501\_1, M. Wałbrzych

Obręb: 0033, Podgórze Nr 33

Nazwa organu prowadzącego państwowy zasób geodazyjny i kartograficzny	PREZYDENT MIASTA WAŁBRZYCHA
Identyfikator ewidencyjny materiału zasobu	P.0265.1961.8
Nazwa materiału zasobu	mapa zasadnicza
Data wykonania kopii materiału zasobu	2025.04.14
Imię, nazwisko i podpis osoby reprezentującej organ	INSPEKTOR Marcin Piłch

# MAPA ZASADNICZA SKALA 1:500

Układ odniesienia: PL-ETRF 89, układ wsp. płaskich: PL-2000 strefa 5 (15°), układ wys.: PL-EVRF 2007-NH  
Kodfikacja mapy: 5.140.32.03.3.1; 5.140.32.03.1.3

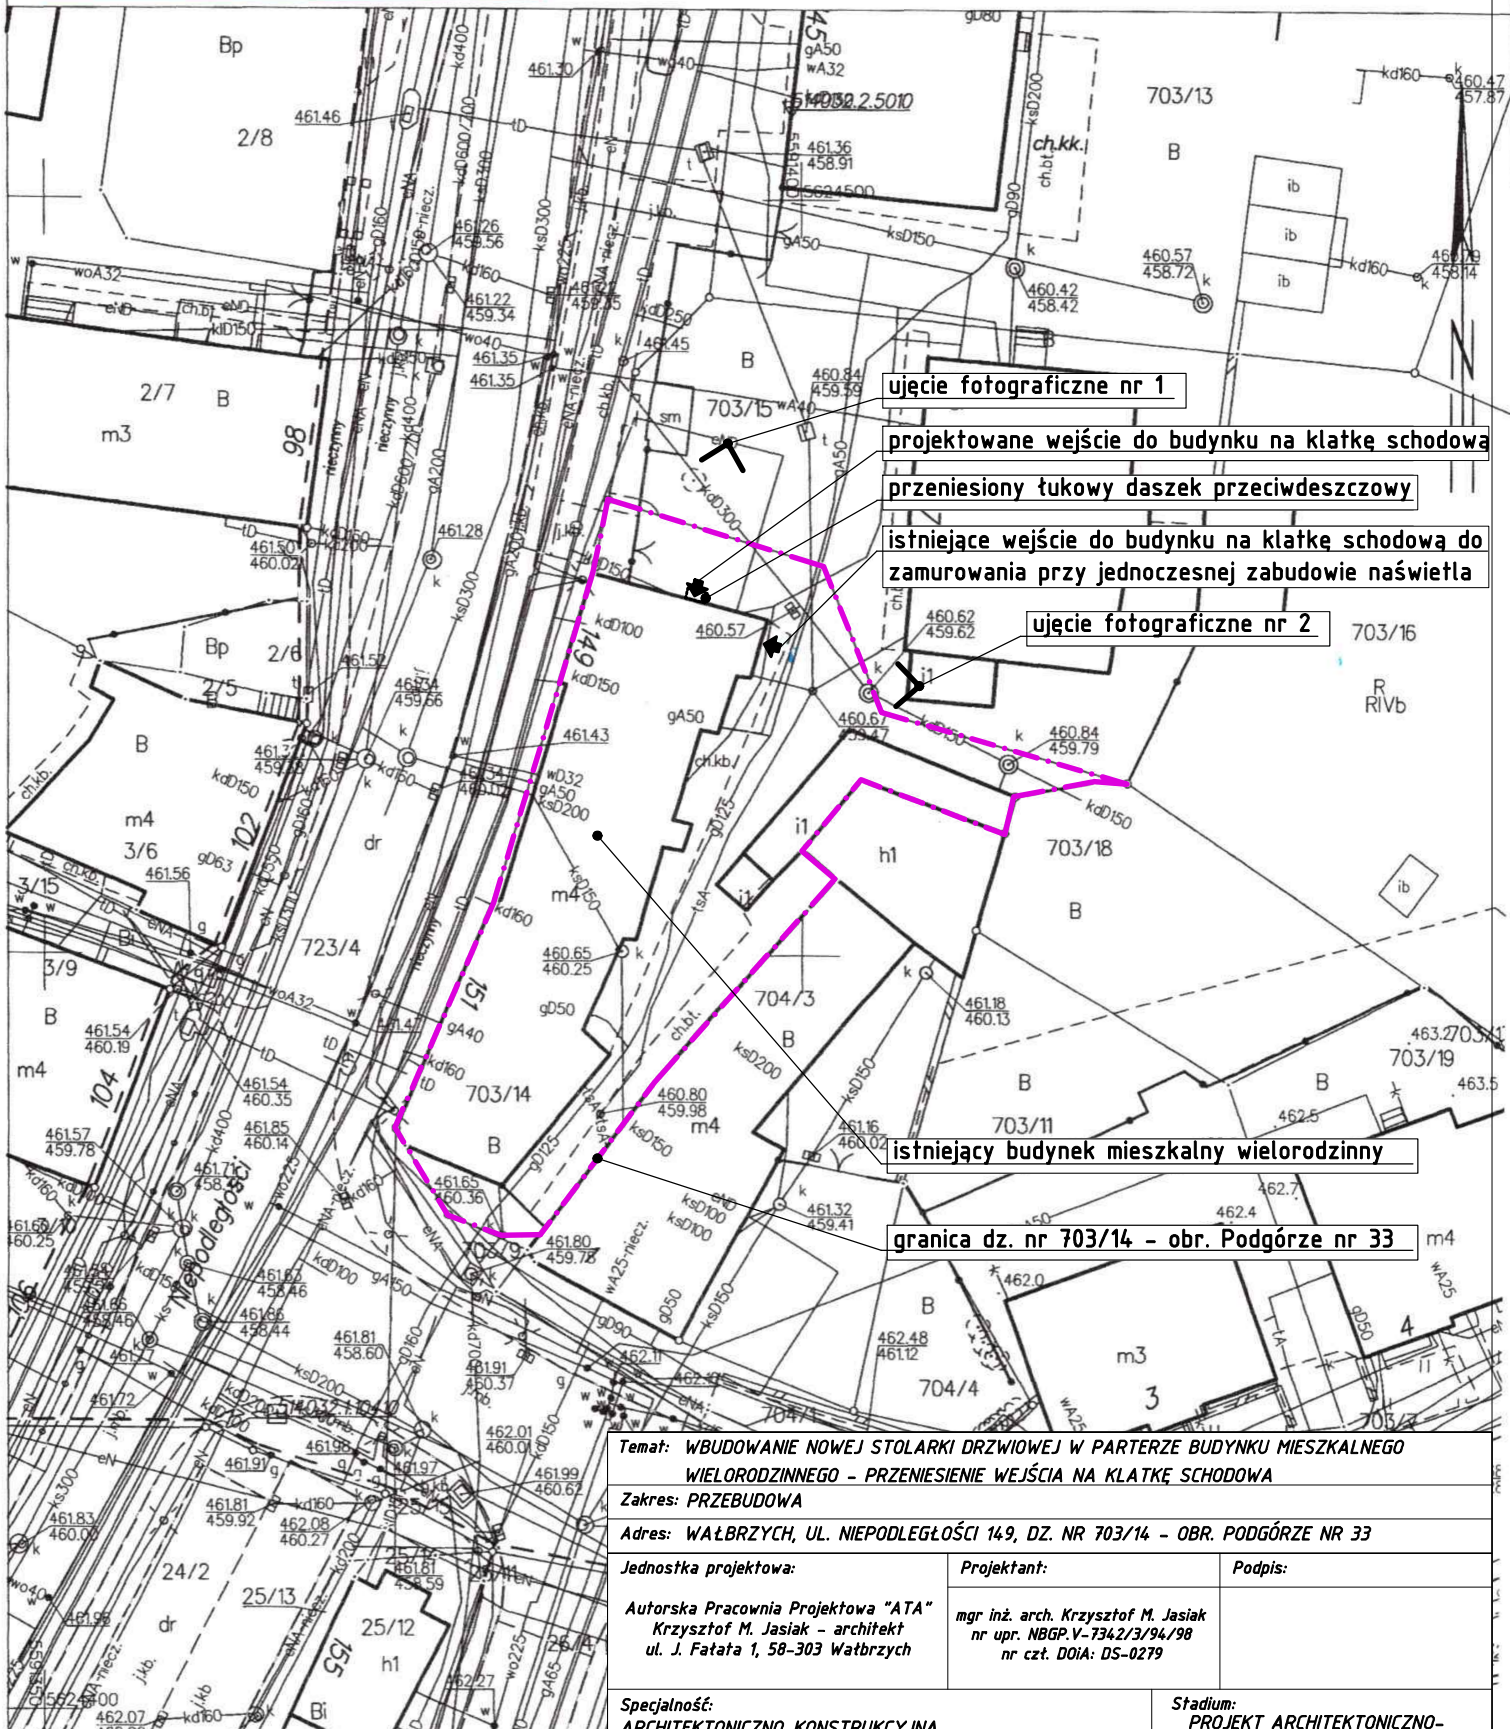

**Temat:** WBUROWANIE NOWEJ STOLARKI DRZWIOWEJ W PARTERZE BUDYNKU MIESZKALNEGO WIELORODZINNEGO - PRZENIESIENIE WEJŚCIA NA KLATKĘ SCHODOWĄ

**Zakres:** PRZEBUDOWA

**Adres:** WAŁBRZYCH, UL. NIEPODLEGŁOŚCI 149, DZ. NR 703/14 - OBR. PODGÓRZE NR 33

**Jednostka projektowa:**

Autorska Pracownia Projektowa "ATA"  
Krzysztof M. Jasiak - architekt  
ul. J. Fatata 1, 58-303 Wałbrzych

**Projektant:**

mgr inż. arch. Krzysztof M. Jasiak  
nr upr. NBGP.V-7342/3/94/98  
nr czł. DOIA: DS-0279

**Podpis:**

**Specjalność:**  
ARCHITEKTONICZNO-KONSTRUKCYJNA

**Stadium:**  
PROJEKT ARCHITEKTONICZNO-  
-BUDOWLANY

**Tytuł rysunku:**  
LOKALIZACJA / SYTUACJA

**Skala:** 1:500  
**Data:** 28.04.2025 r.