


Rzut parteru

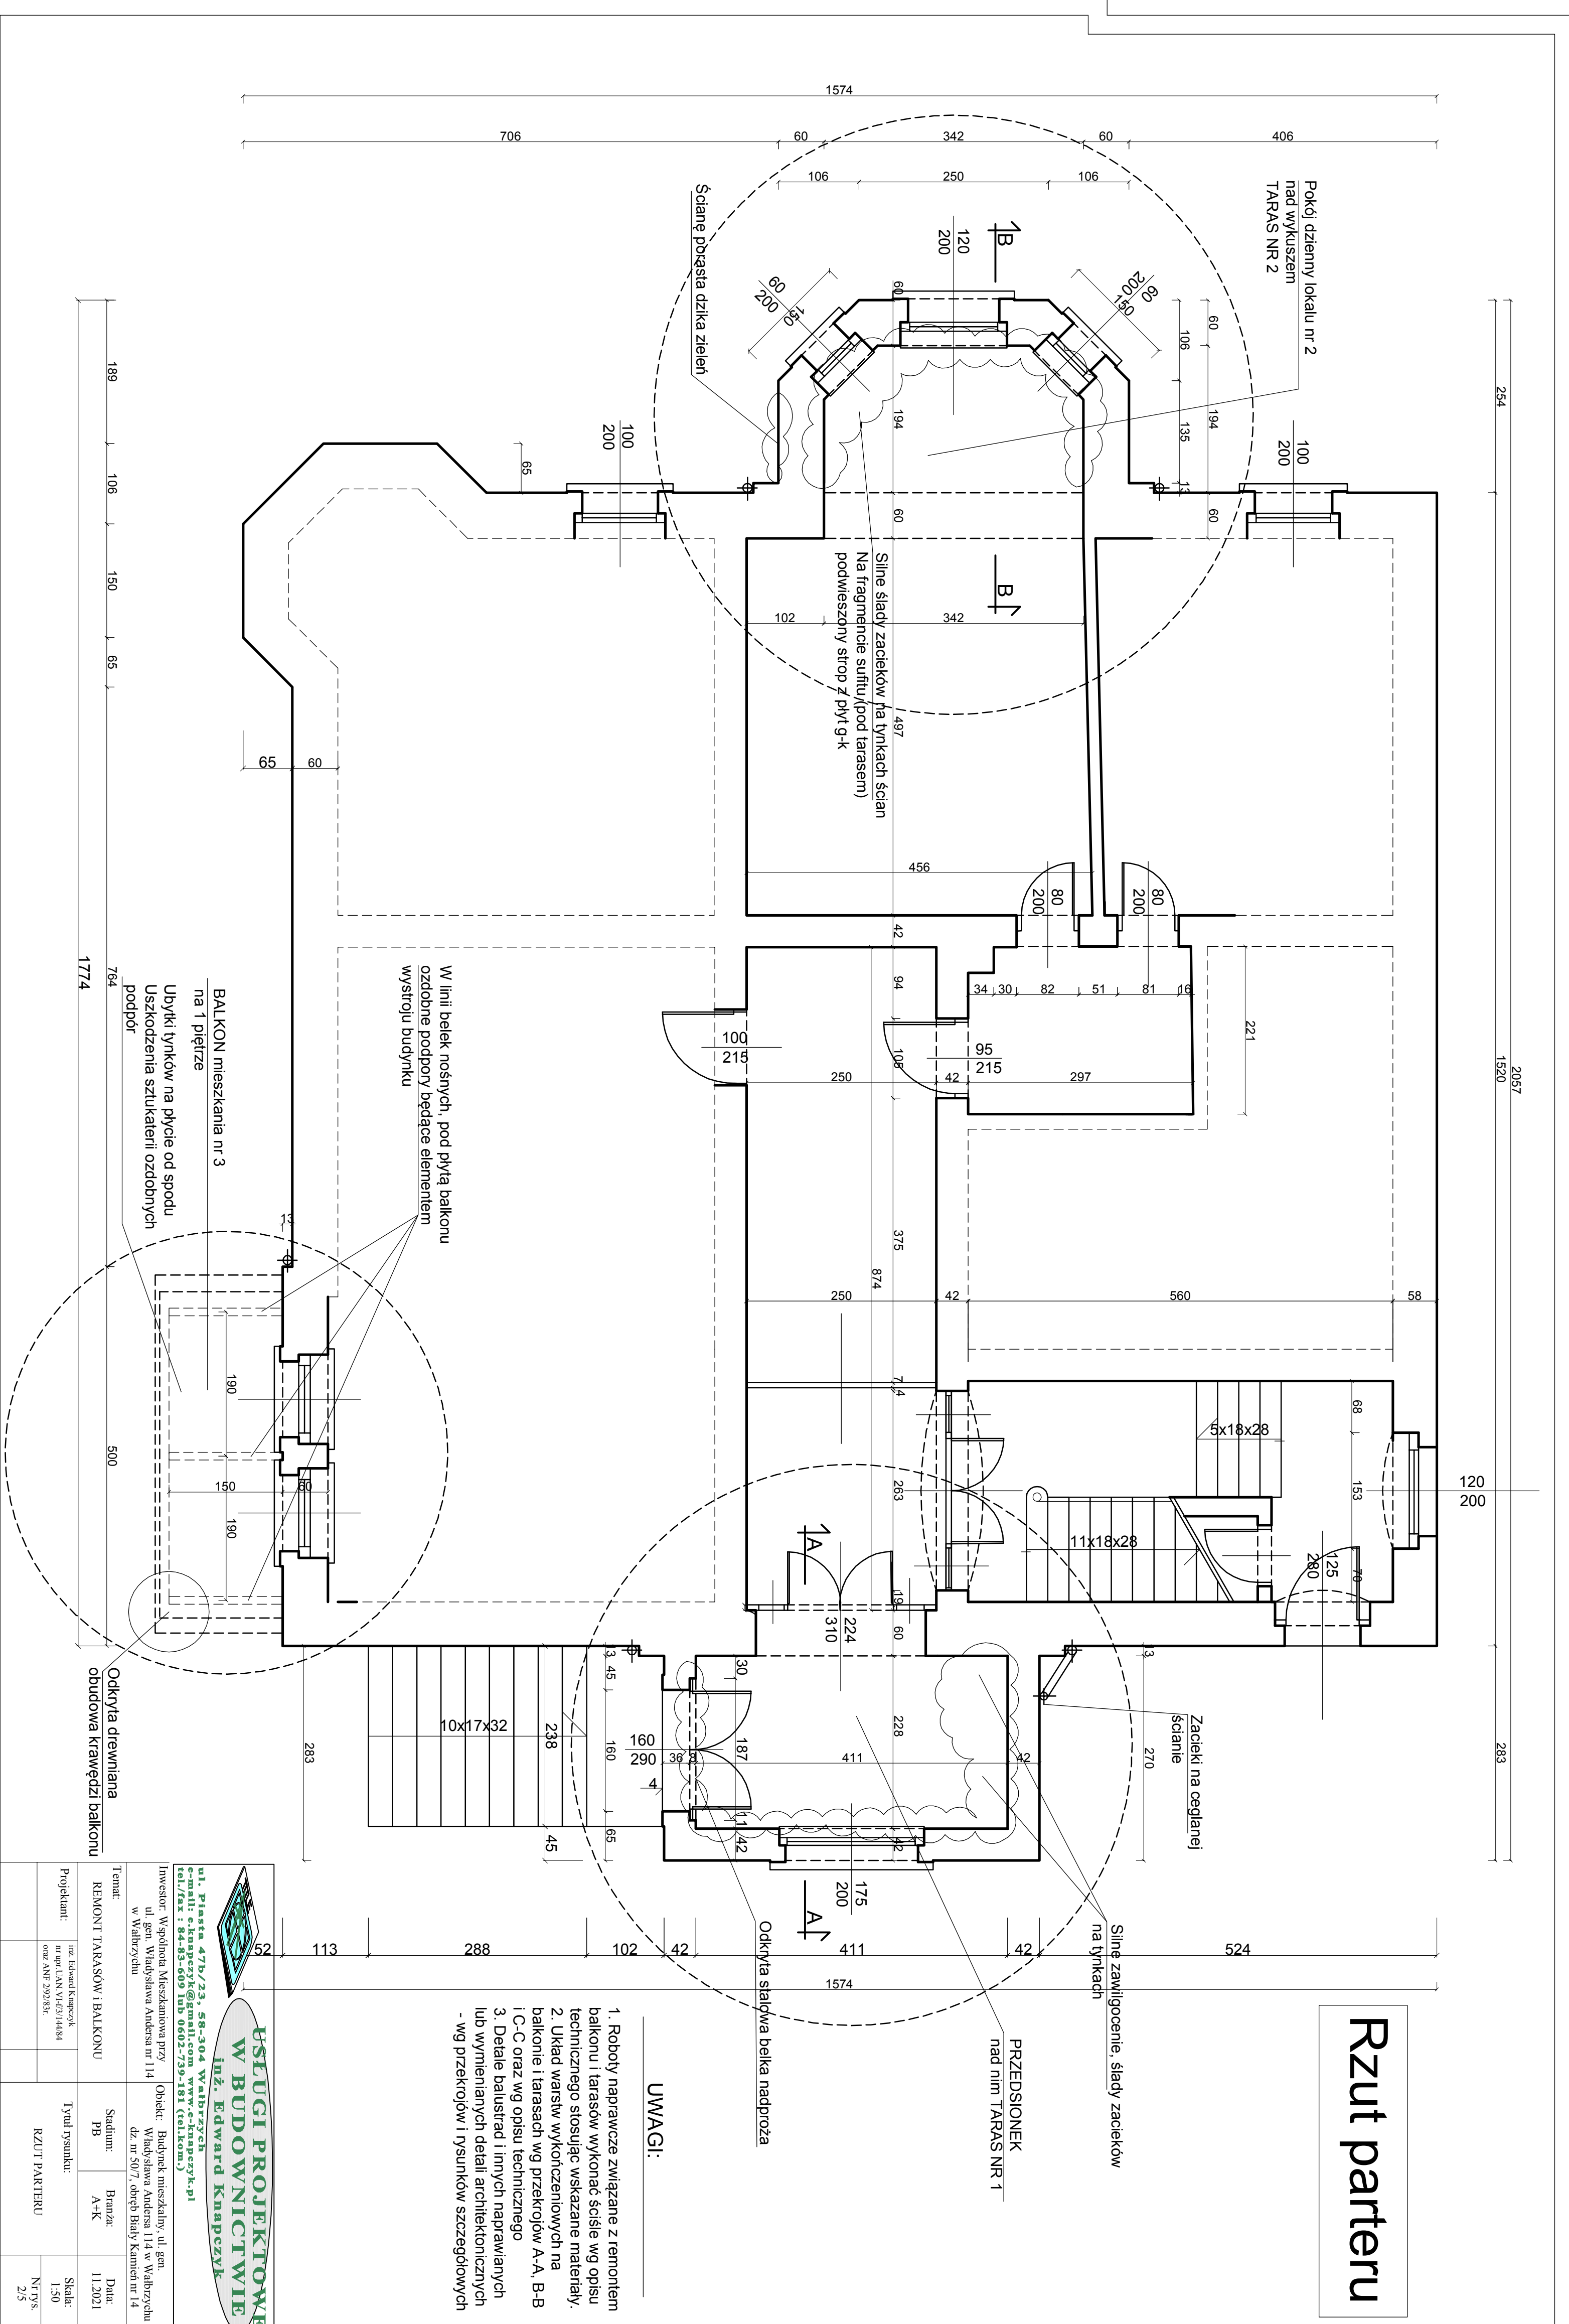

UWAGI:

1. Roboty naprawcze związane z remontem balkonu i tarasów wykonac ściśle wg opisu technicznego stosując wskazane materiały.
2. Układ warstw wykończeniowych na balkonie i tarasach wg przekrojów A-A, B-B i C-C oraz wg opisu technicznego.
3. Detale balustrad i innych naprawianych lub wymienianych detali architektonicznych - wg przekrojów i rysunków szczegółowych

**USŁUGI PROJEKTOWE
W BUDOWNICTWIE**
Inż. Edward Knapczyk

ul. Piasta 47b/23, 58-304 Wałbrzych
e-mail: eknapczyk@gmail.com www.e-knapczyk.pl
tel./fax : 84-83-609 lub 0602-739-181 (tel.kom.)

Investor: Wspólnota Mieszkaniowa przy ul. gen. Władysława Andersa nr 114 w Wałbrzychu

Tytuł:	REMONT TARASÓW I BALKONU	Stadium:	PB	Branka:	A-K	Data:	11.2021
Projektant:	inż. Edward Knapczyk nr tel./fax: 84-83-609 nrz. ANF 292-83E	Tytuł rysunku:	RZUT PARTERU		Skala:	1:30	Nr rys. 2/5