Rzut piętra

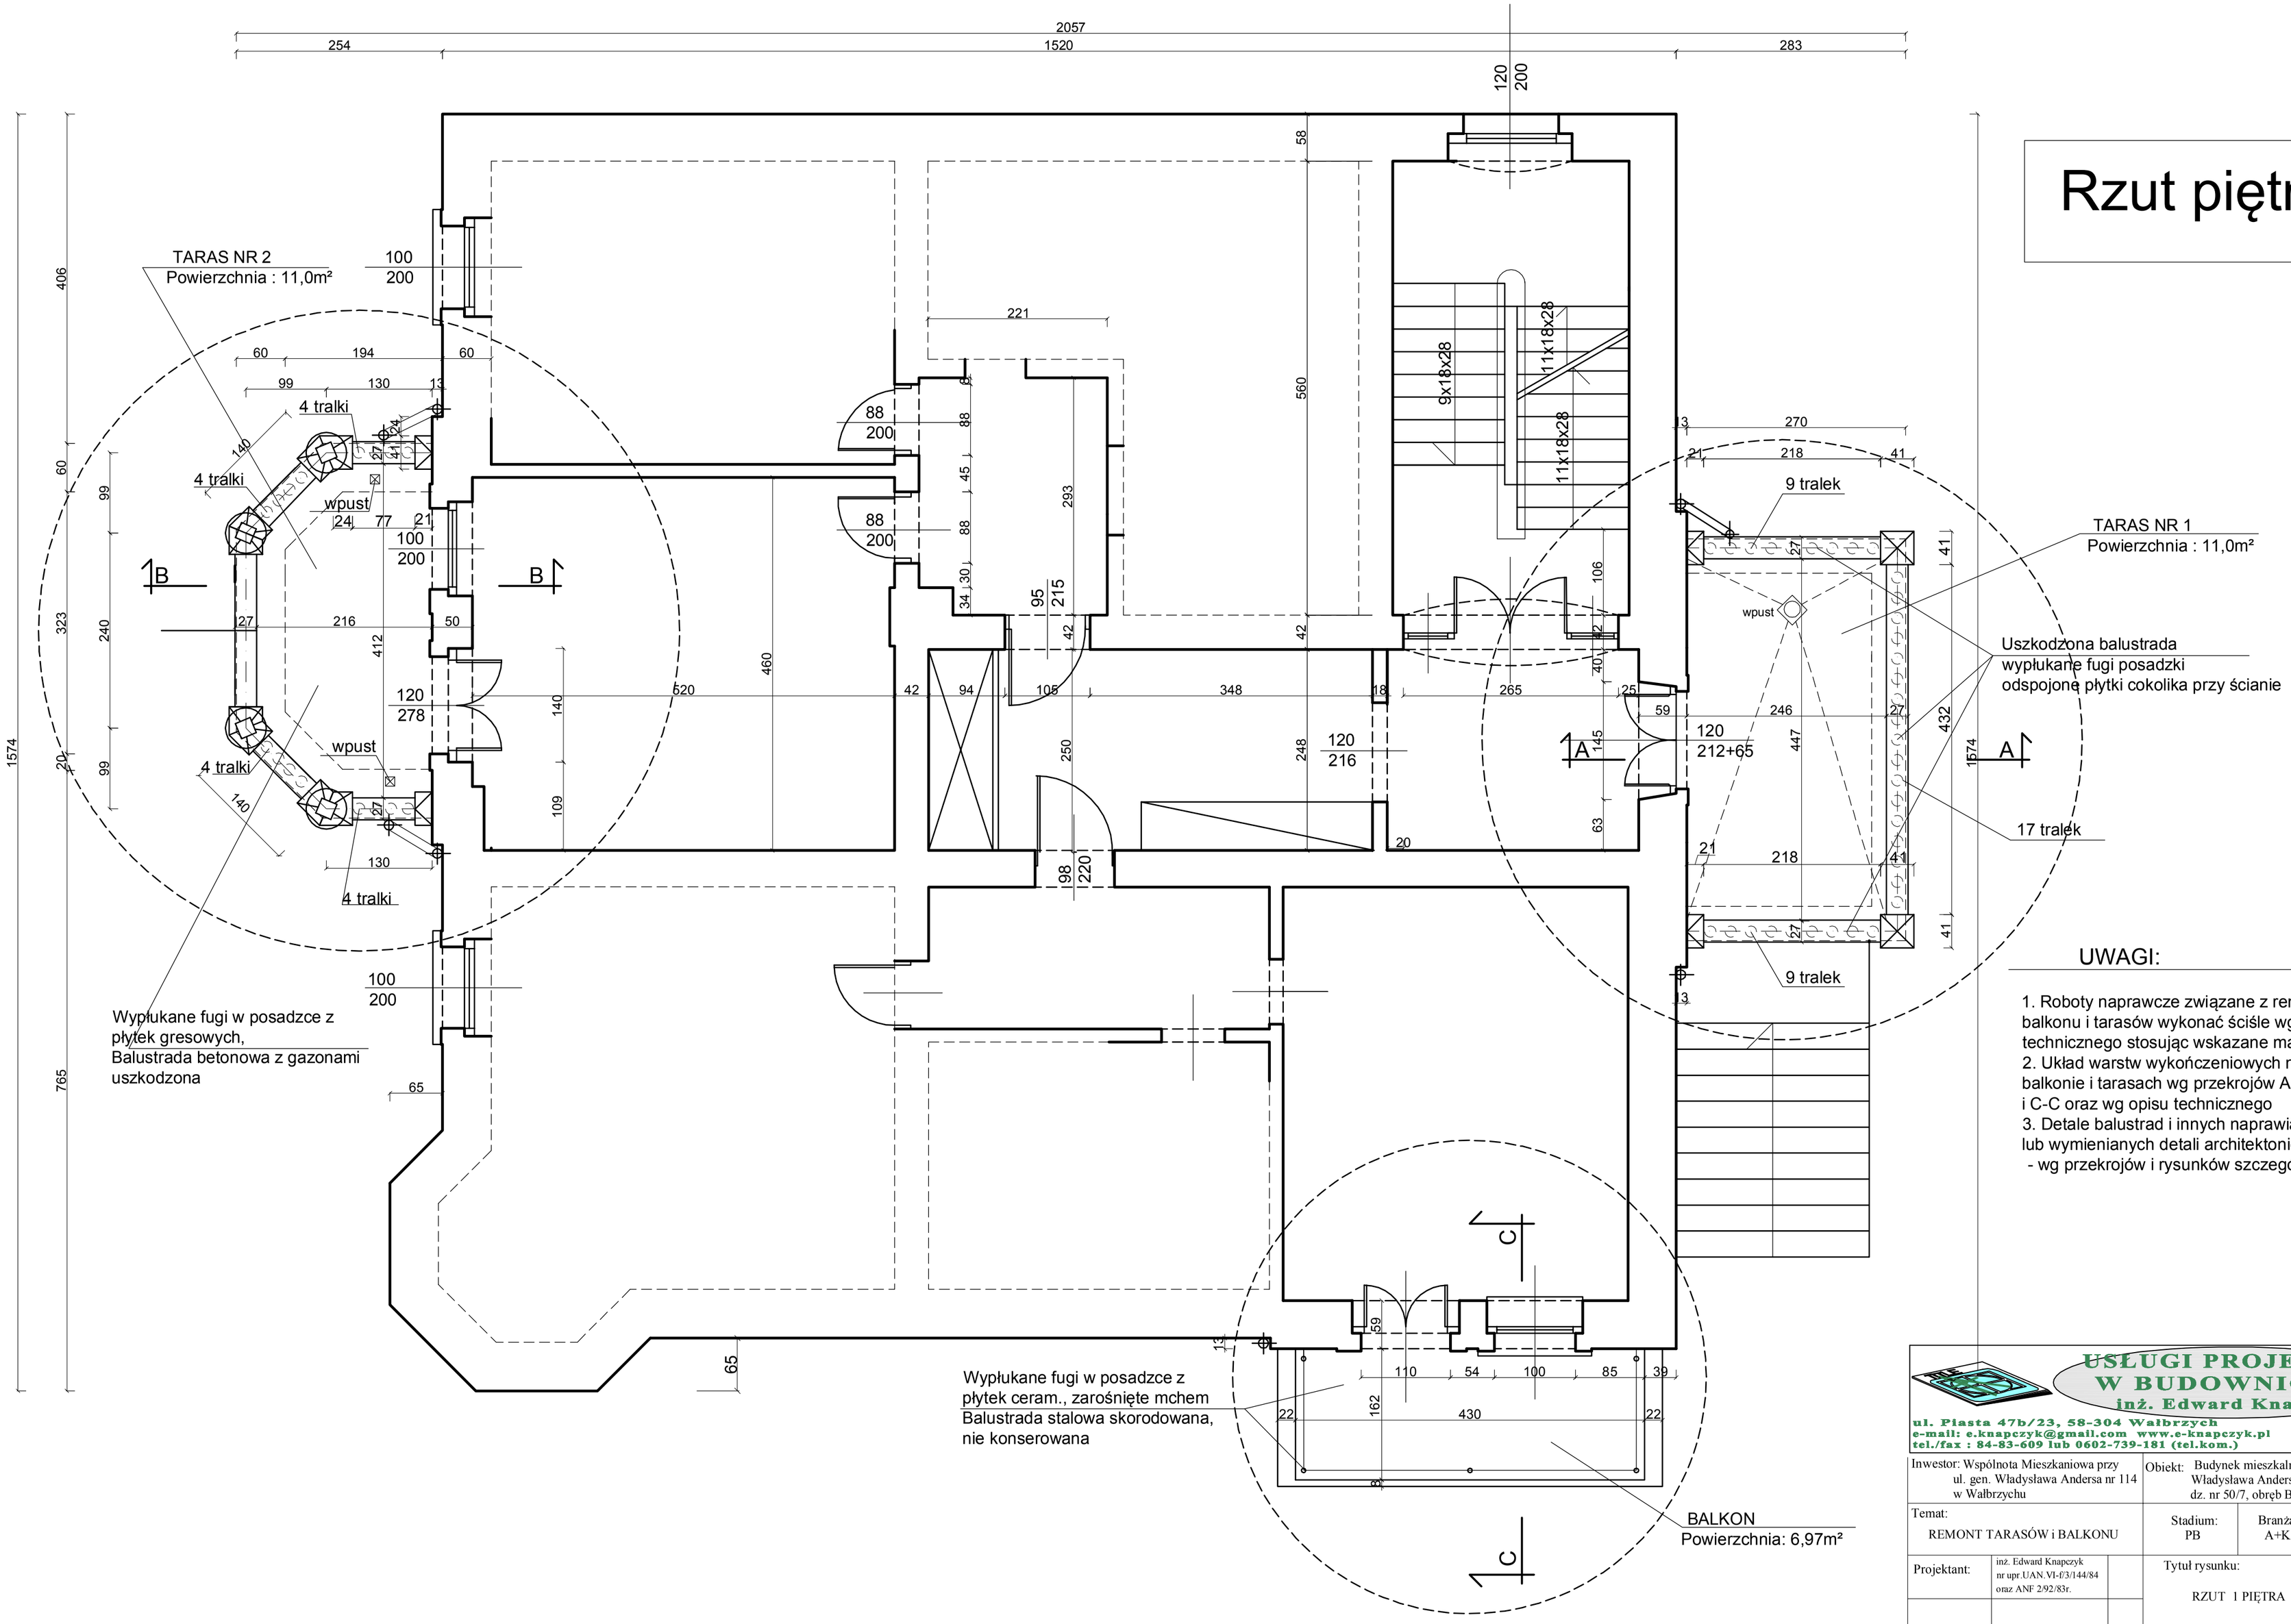

UWAGI:

1. Roboty naprawcze związane z remontem balkonu i tarasów wykonać ściśle wg opisu technicznego stosując wskazane materiały.
2. Układ warstw wykończeniowych na balkonie i tarasach wg przekrojów A-A, B-B i C-C oraz wg opisu technicznego
3. Detale balustrad i innych naprawianych lub wymienianych detali architektonicznych - wg przekrojów i rysunków szczegółowych

USŁUGI PROJEKTOWE W BUDOWNICTWIE
inż. Edward Knapczyk
ul. Piasta 47b/23, 58-304 Wałbrzych
e-mail: e.knapczyk@gmail.com www.e-knapczyk.pl
tel./fax : 84-83-609 lub 0602-739-181 (tel.kom.)

Inwestor: Wspólnota Mieszkaniowa przy ul. gen. Władysława Andersa nr 114 w Wałbrzychu	Obiekt: Budynek mieszkalny, ul. gen. Władysława Andersa 114 w Wałbrzychu dz. nr 50/7, obręb Biały Kamień nr 14		
Temat: REMONT TARASÓW i BALKONU	Stadium: PB	Branża: A+K	Data: 11.2021
Projektant: inż. Edward Knapczyk nr upr.UAN.VI-f/3/144/84 oraz ANF 2/92/83r.	Tytuł rysunku: RZUT I PIĘTRA		Skala: 1:50
			Nr rys. 3/5