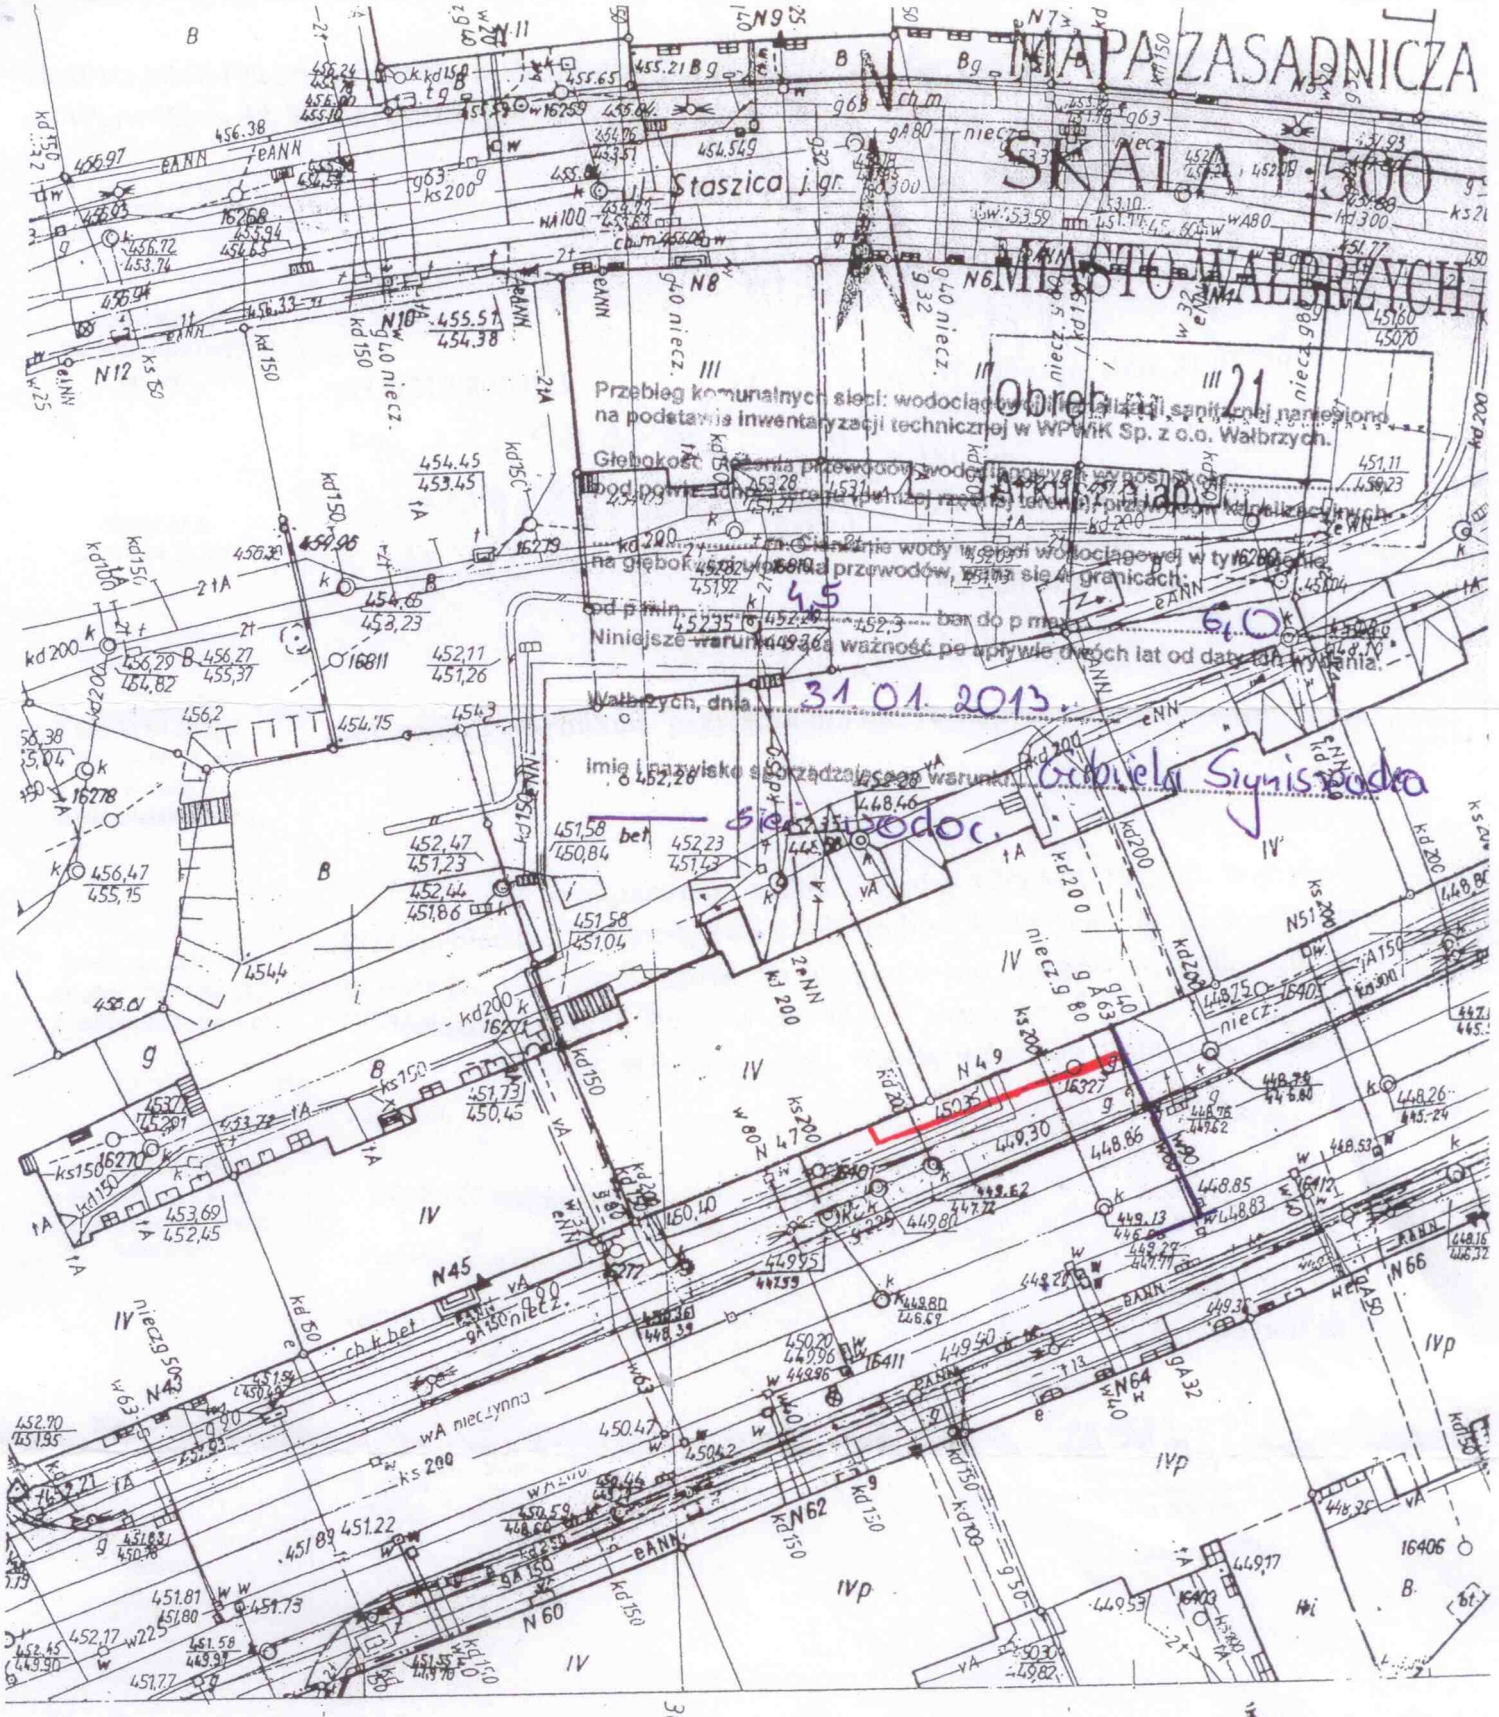

Mapa zasadnicza 1:500

okalny, poligonizacja I kl.

G.K. we Wrocławiu w 1967 r.

z rozgraniczeniem nieruchomości wykonało metoda bezpośrednia

wskie Okręgowe Przedsiębiorstwo Miernicze r. 1971

adratów i osnowa na koordyn. sytuacja koordyn. Cemus

wskie Okręgowe Przedsiębiorstwo Miernicze r. 1971

Zgodnie z art. 18 ustawy z dnia 17.05.1989r.
Prawo geodezyjne i kartograficzne
(tj. Dz.U. 2000r. Nr 100, pozycja 1086 ,ze zm.)
rozpowszechnianie, rozprowadzenie
oraz reprodukowanie w celu rozpowszechnienia
Przeprowadzenia niniejszej mapy
wymaga zezwolenia Starosty

163-a Dz. 9129/12

STAROSTA WAŁBRZYSKI
Powiatowy Ośrodek Dokumentacji
Geodezyjnej i Kartograficznej w Wałbrzychu
Poświadcza się zgodność niniejszej mapy
z oryginałem przyjętym do państwowego zasobu
geodezyjnego i kartograficznego.
w dniu 26
i zaewidencjonowano pod nr 136-a
Niniejsza mapa nie może służyć do celów prawnych.
24-08-2012
Obręb Śródmieście Wałbrzych
Wałbrzych, dn.
imię i nazwisko, podpis, stan służbowe osoby upoważnionej

WROCŁ